


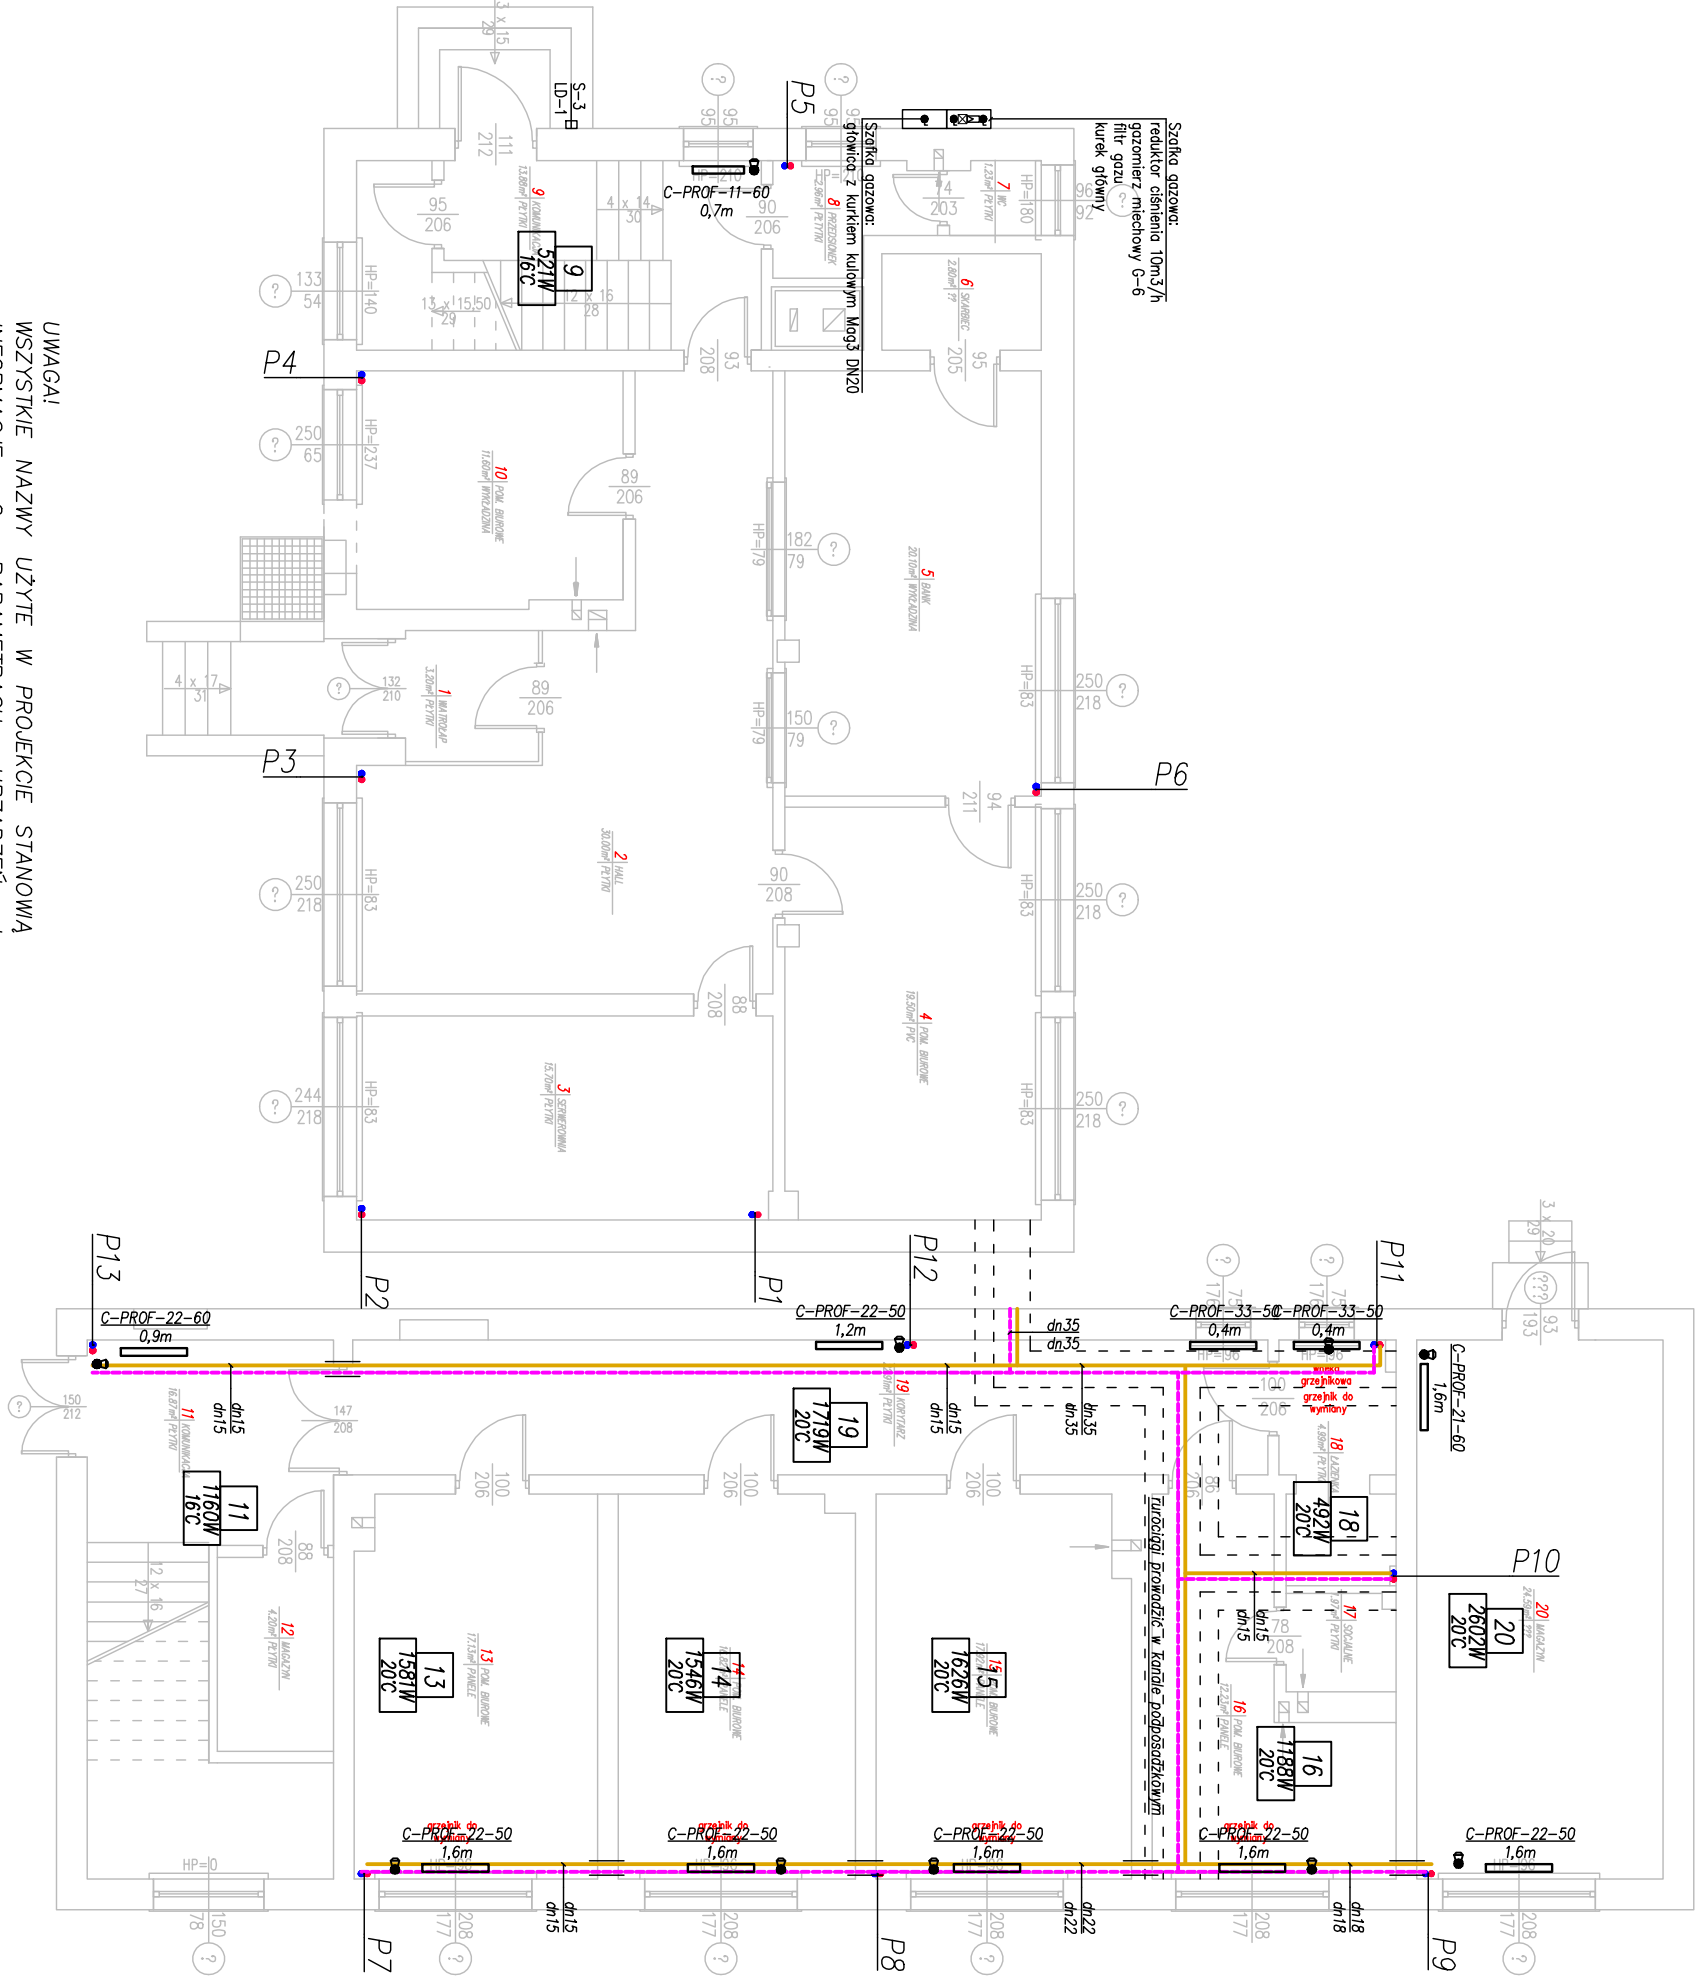

RZUT PARTERU  
instalacja c.o.  
skala 1:100



OZNACZENIA:  
pion c.o.

rurociąg instalacji c.o. rury stalowych gat. 1.0034  
łączone za pomocą złączek zaciskowych  
prowadzone po wierzchu przegrody – część "stara"  
rurociąg instalacji c.o. rury stalowych gat. 1.0034  
łączone za pomocą złączek zaciskowych  
prowadzone po wierzchu przegrody – część "nowa"

rura osłonowa

 <b>INŻYNIERIA</b>		 <b>SPRZĄCZALNIA</b>		22-600 Tarnawa Tarnobudzki, ul. Tarnobudzki 17 tel. +48 84 664 42 24; fax +48 84 664 73 63 e-mail: info@in-24.pl, www.in-24.pl	
PROJEKT BUDOWLANY, TERMOIZOLACJA I BUDOWNICTWO URZĘDU GMINY Z MECHANICZĄ INSTALACJĄ GAZOWĄ					
OBIEKT	PROJEKT BUDOWLANY TERMOIZOLACJA I BUDOWNICTWO URZĘDU GMINY Z MECHANICZĄ INSTALACJĄ GAZOWĄ	ZLECENIE NR :		33/2016	
INWESTOR	URZĄD GMINY TARNAWKA UL. LIBEJSKA 39 22-604 TARNAWKA	DATA :		20.10.2016	
ADRES BUDOWY	UL. LIBEJSKA 39 22-604 TARNAWKA DZIAŁKA 452/6, 453/7, 453/9 ARK. 9	SKALA :		1:100	
FAZA OPAC.	PROJEKT BUDOWLANY	BRANŻA :		SANITARNIA	
TREŚĆ RYSUNKU	RZUT PARTERU – Instalacja c.o.	OPRACOWANIE BUDOWLANE DO PROJEKTOWANIA I WYKONANIA INSTALACJI Ciepłota i Chłody w ZAKRESIE INSTALACJI SANITARNOJ, SEKTOR: BUD-04, Ciepłota i Chłody i ZESTAWIŁ OPRACOWANIE BUDOWLANE DO PROJEKTOWANIA I WYKONANIA INSTALACJI Ciepłota i Chłody w ZAKRESIE INSTALACJI			