


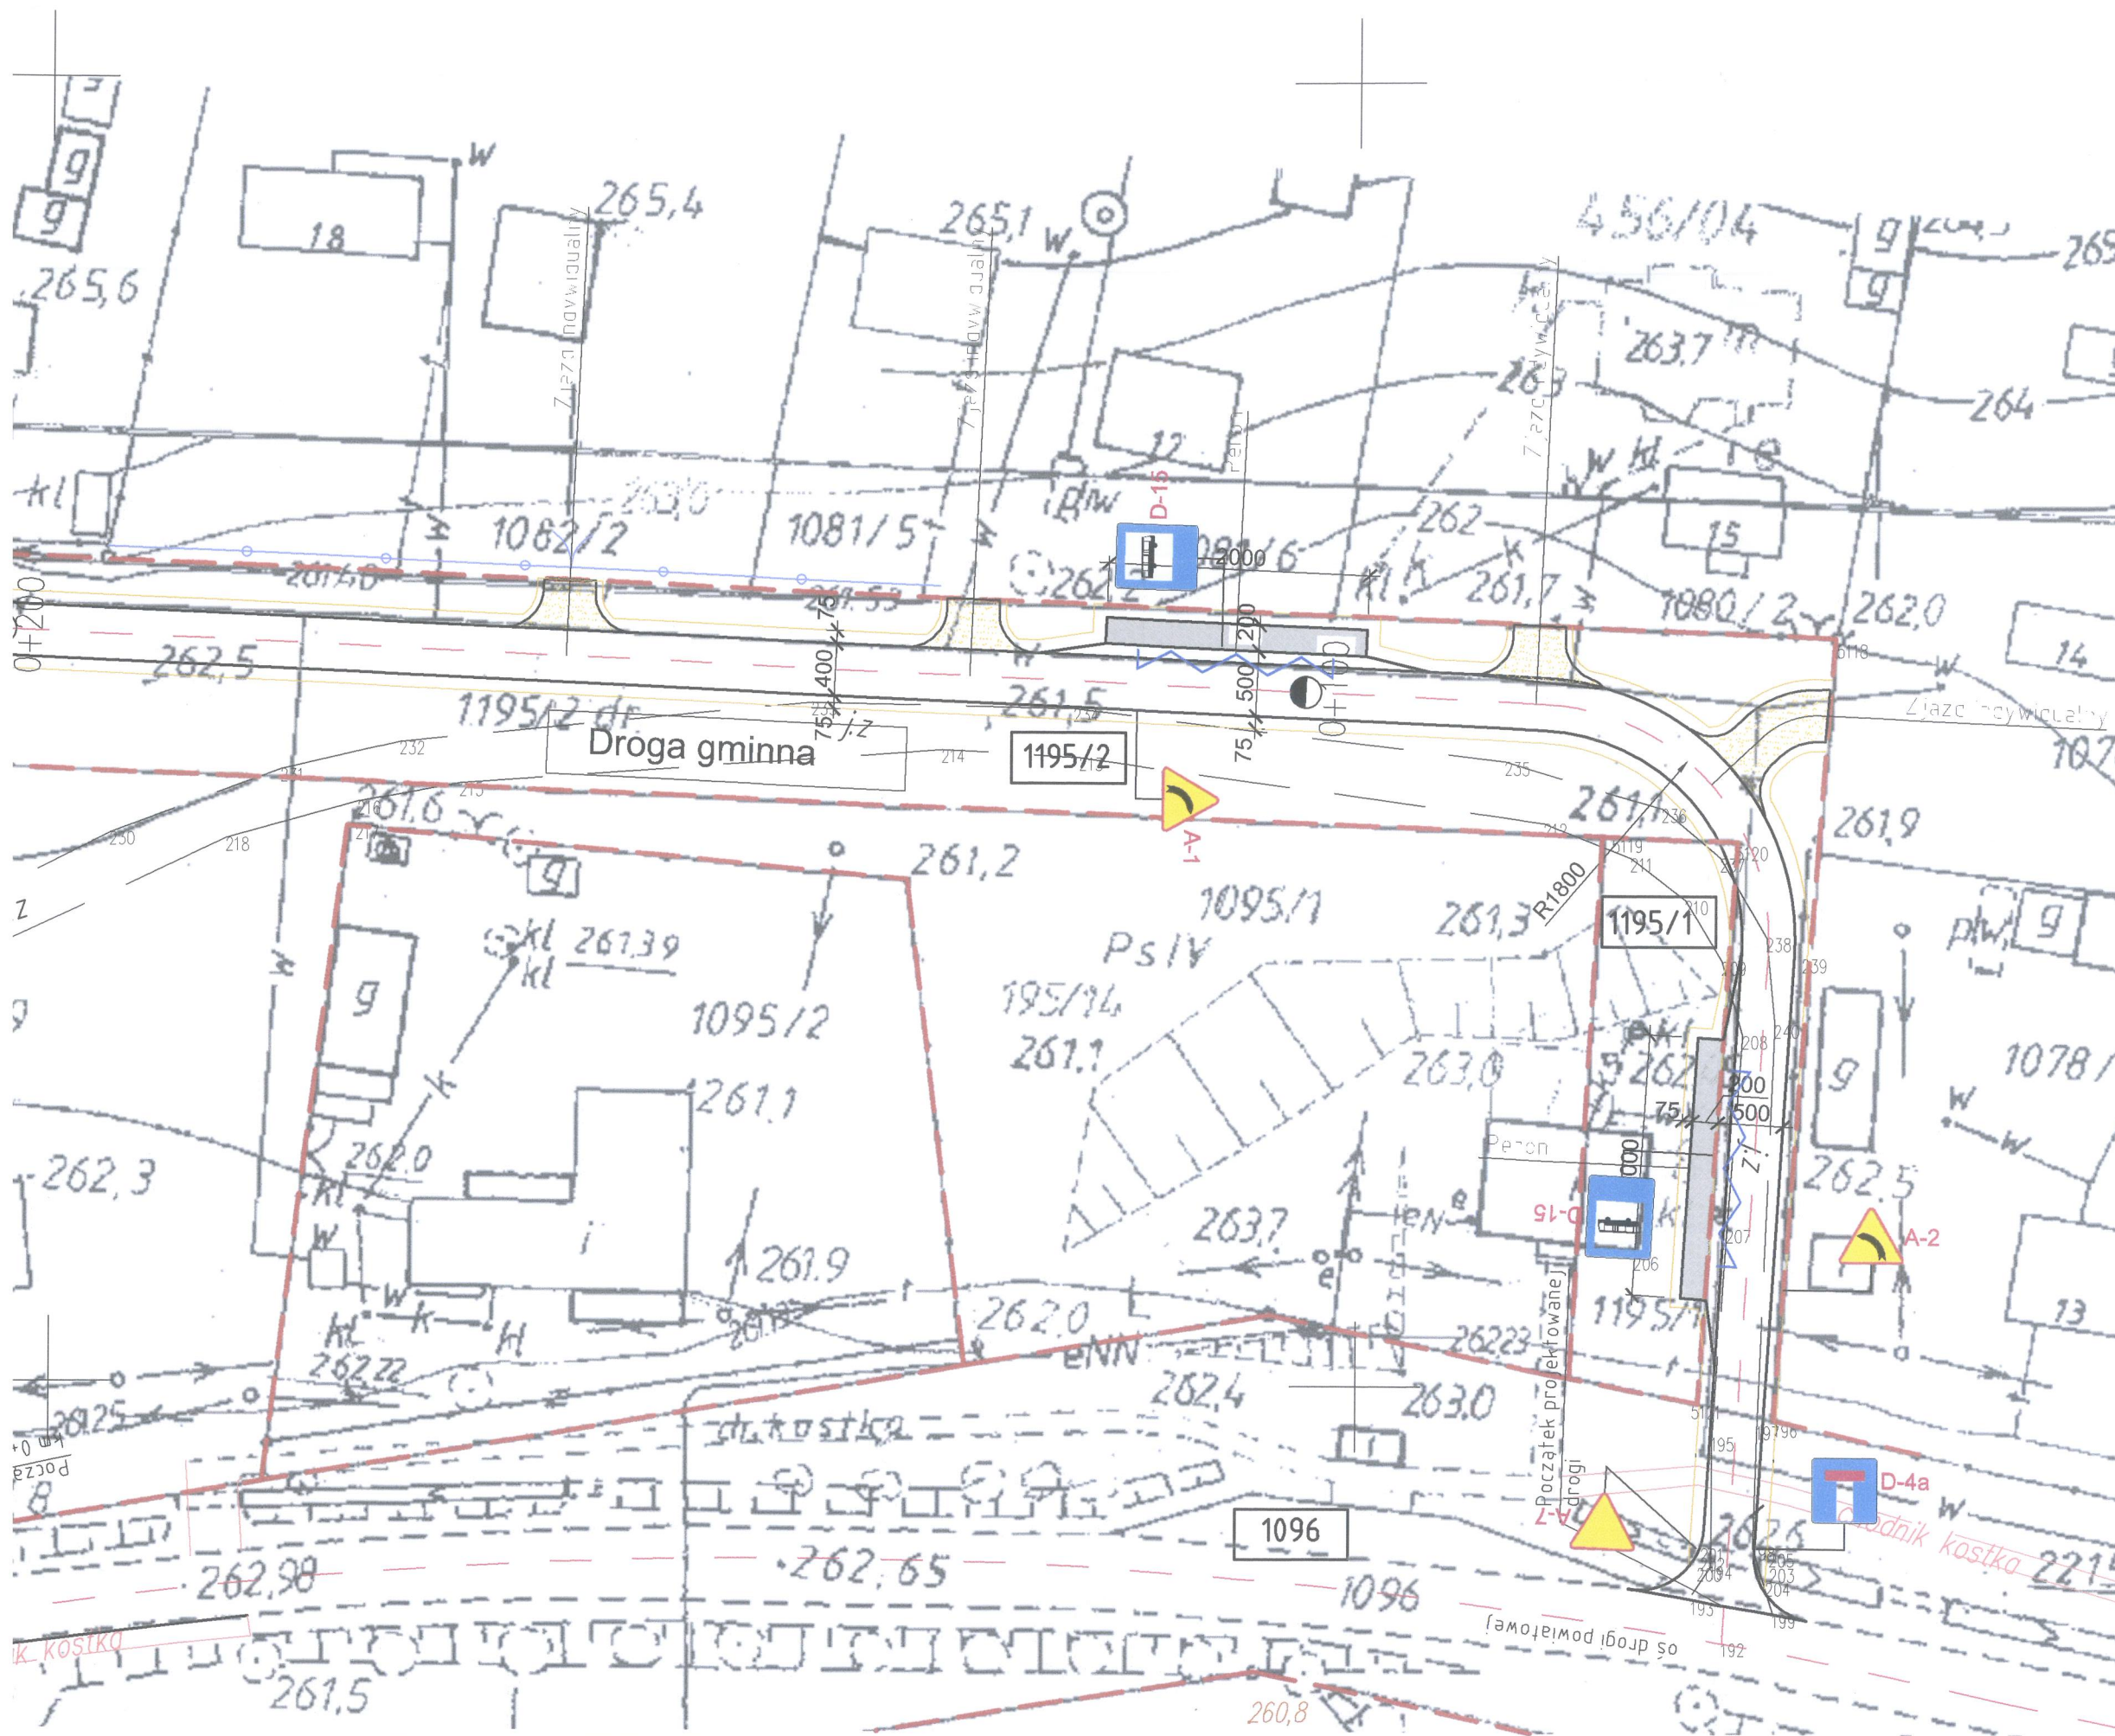

LEGENDA

- oś drogi
- proj. krawężń jezdni
- istn. krawężń jezdni
- pobocze utwardzone kruszywem
- proj. nawierzchnia bitumiczna
- pobocze utwardzone kruszywem
- granica pasa drogowego /granice dz. ewidencyjnych/
- przepusty
- przebudowa istn. zjazdów

POTWIERDZAM ZGODNOŚĆ PODKŁADU MAPY Z MAPĄ DO CELÓW PROJEKTOWYCH

mgr inż. DOROTA FORNAŁSKA
upr. nr LUB/0004/PBD/16

Temat: PRZEBUDOWA DROGI GMINNEJ W MIEJSCOWOŚCI HUTA TARNAWACKA				
Rysunek: STAŁA ORGANIZACJA RUCHU				
Stanowisko:	Imię i Nazwisko		Podpis	
Projektant:	mgr inż. DOROTA FORNAŁSKA upr. nr LUB/0004/PBD/16			
Opracował:	mgr inż. MARCIN KEPA			
Branża	Stadium	Nr rys	Rok oprac	Skala
DROGOWA	PB	2	07.2018	1:500