
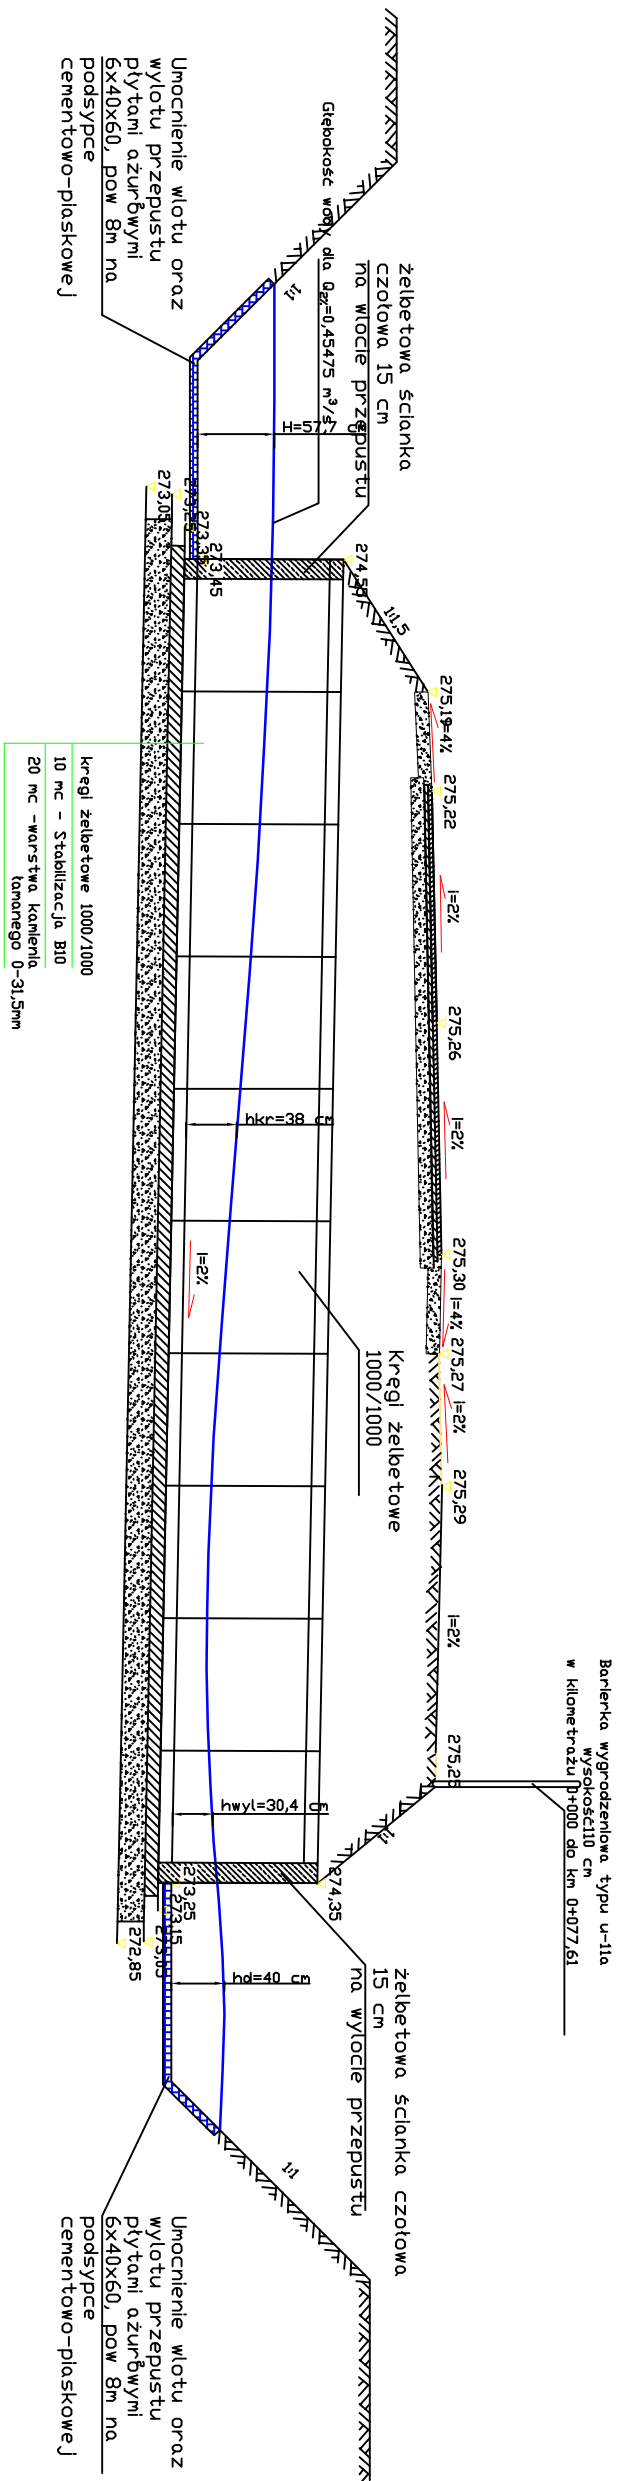


## ***Przekrój przepust.***

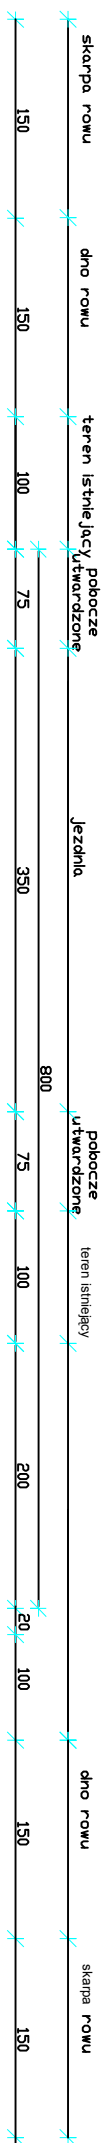

Rozdział projektu	<b>PROJEKT BUDOWLANY</b>	Projektant	<b>DROGOWA</b>
Odbiorca:	<b>Przebudowa drogi gminnej nr 11157AL od drogi powiatowej nr 350AL do miejscowości Podchute o długości 3,574 km</b>		
Inwestor:	Gmina Tereminek ul. Łódzka 81-22-64 Tereminek		
Tytuł rysunku			
Funkcja	Tytuł, Inne i Nazwisko <b>mjr inż. STANISŁAW STRUDELLO</b>	Specjalność: <b>KONSTRUKCJA IZO-</b> <b>NACJONERWIEL</b>	Nr uprawnień <b>UAM/III/7342/89/93</b>
Projektanta	Przekrojowy przekręstu		Podpis:
		Skala: <b>1:100</b>	Nr rysunku
		Data: 07.07.2020	