


Plan orientacyjny

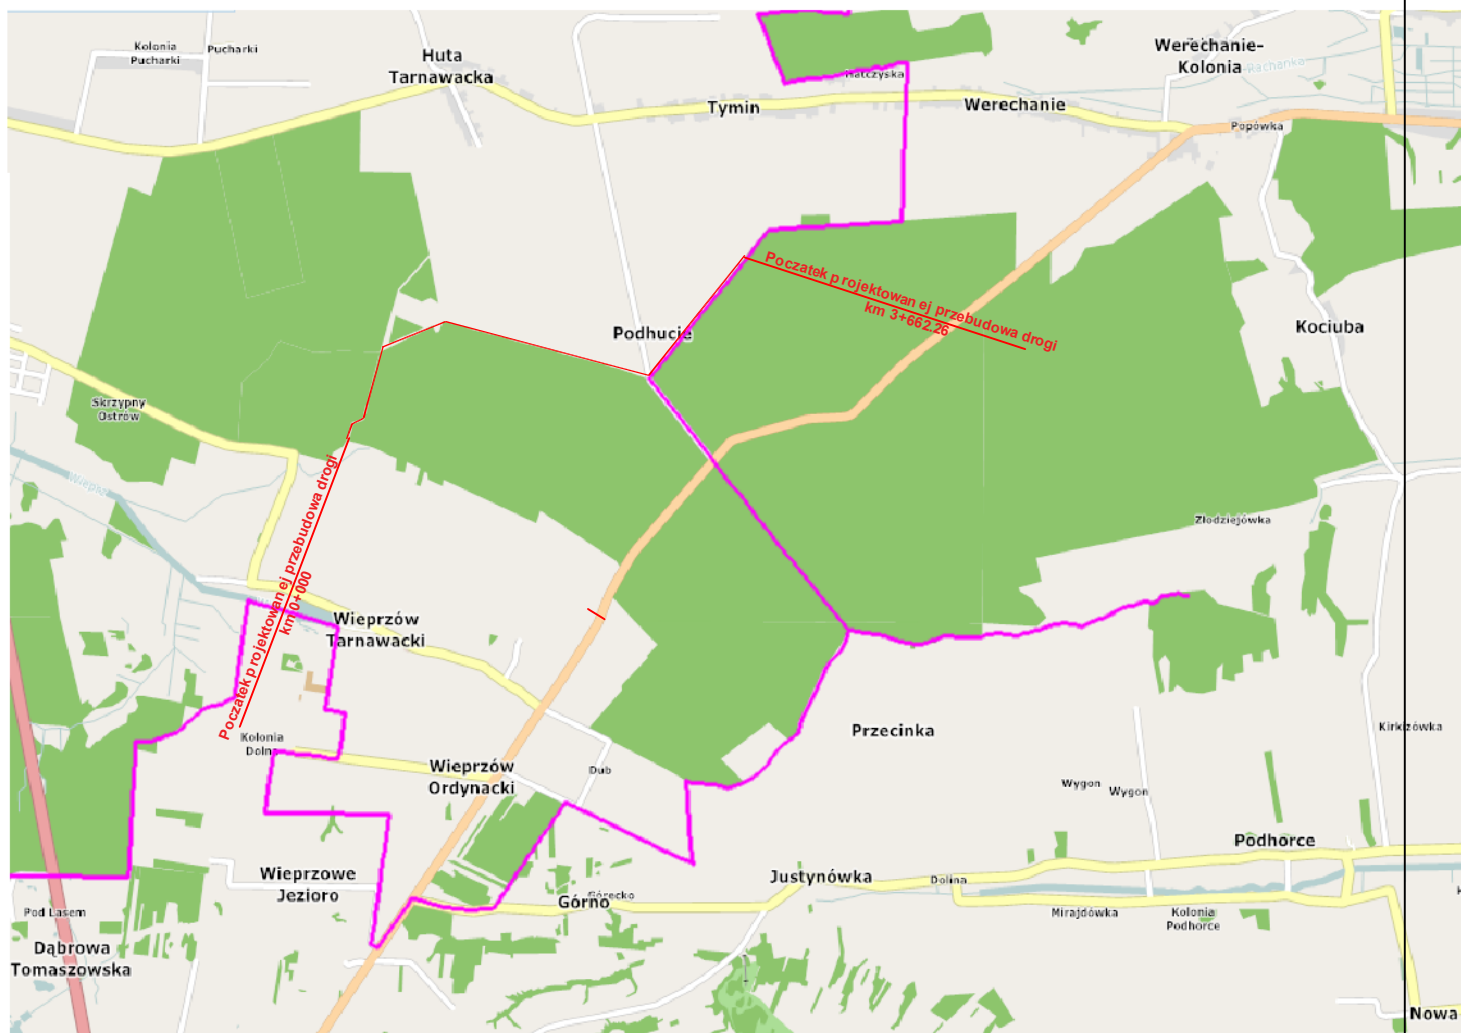

Rodzaj projektu: PROJEKT BUDOWLANY		Branża: DROGOWA		
Objekt: Przebudowa drogi gminnej nr 111574L od drogi powiatowej nr 3504L do miejscowości Podhucie o długości 3,574 km				
Inwestor: Gmina Tamawatka ul. Lubelska 39 ,22-604 Tamawatka				
Tytuł rysunku: PLAN ORIENTACYJNY		Skala: 1 : 100	Nr rysunku: 1	
		Data: STYCZEN 2020		
Funkcja:	Tytuł, Imię i Nazwisko	Specjalność:	Nr uprawnień:	Podpis:
Projektant:	mgr inż. STANISŁAW STRUMIDŁO	KONSTRUKCYJNO-INŻYNIERYJNEJ	UAN/III/7342/89/93	