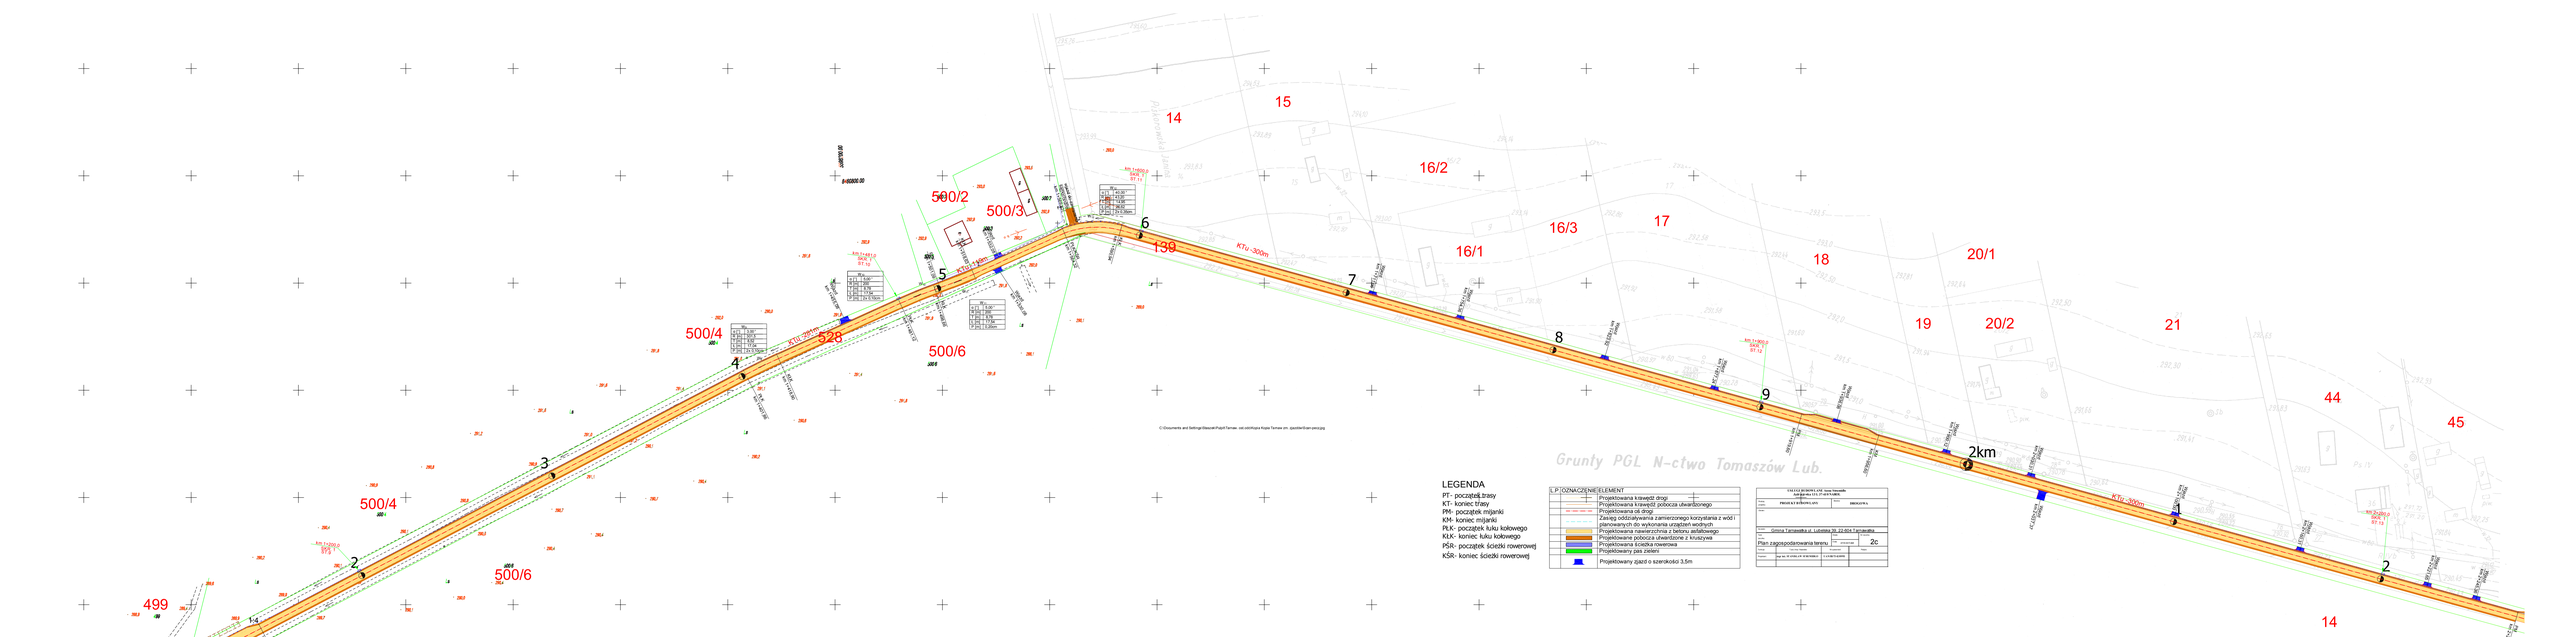
499
500/4
500/6
500/2
500/3
500/4
500/6
525
139
KTu -300m
KTu -200m
KTu -100m
2km
14
15
16/2
16/3
16/1
17
18
20/1
19
20/2
21
44
45
1
2
3
4
5
6
7
8
9
LEGENDA
PT- początek trasy
KT- koniec trasy
PM- początek mijanki
KM- koniec mijanki
PŁK- początek łuku kołowego
KŁK- koniec łuku kołowego
PŚR- początek ścieżki rowerowej
KŚR- koniec ścieżki rowerowej
L.P. OZNACZENIE ELEMENT
Projektowana krawędź drogi
Projektowana krawędź pobocza utwardzonego
Projektowana oś drogi
Zakres ostrzeżenia zamieszczonego korytarzowa z wód i
Projektowane wykonania urządzeń wodnych
Projektowana nawierzchnia z betonu asfaltowego
Projektowane pobocza utwardzone z kruszywa
Projektowana ścieżka rowerowa
Projektowany pas zieleni
Projektowany zjazd o szerokości 3,5m
Grunty PGL N-ctwo Tomaszów Lub.
C:\Documents and Settings\Stasiek\Pulpit\Tomasz. od.ob\Kopia Kopia Tomasz.zm. zjazdanSzan.pro.zpg
Gmina Tarnawatka ul. Lubelska 29, 22-604 Tarnawatka
Plan zagospodarowania terenu
2c