1

tynk zewnętrzny żywiczny do poziomu cokołu
styropian 13cm λ= 0,036
tynk cem.–wap. –istniejący
cegła kratówka 38cm
tynk cem.–wap. –istniejący

2

tynk zewnętrzny silikatowy
styropian 13cm λ= 0,036 W/mK
tynk cem.–wap. –istniejący
cegła kratówka 38cm
tynk cem.–wap. –istniejący

3

tynk zewnętrzny silikatowy
styropian 11cm λ= 0,036 W/mK
tynk cem.–wap. –istniejący
bloczki z betonu lekkiego 12cm
styropian 5cm
cegła ceramiczna pełna 25cm
tynk cem.–wap. –istniejący

4

tynk zewnętrzny silikatowy
styropian 11cm λ= 0,036 W/mK
tynk cem.–wap. –istniejący
bloczki z betonu lekkiego 37cm
tynk cem.–wap. –istniejący

5

tynk zewnętrzny żywiczny do poziomu cokołu
styropian 11cm λ= 0,036 W/mK
tynk cem.–wap. –istniejący
bloczki z betonu lekkiego 12cm
styropian 5cm
cegła ceramiczna pełna 25cm
tynk cem.–wap. –istniejący

A

2 x papa na lepiku
płyty z betonu komórkowego
ścianki ażurowe

B

granulat– wełna mineralna 26cm
λ= 0,050 W/mK
papa izolacyjna
wełna mineralna 4cm
papa izolacyjna 2 x
warstwa wyrównawcza 1cm
strop DZ–3
tynk cem.–wap. 2cm

C

3 x papa na lepiku
gładź ceramiczna 2cm
płyty korytkowe otwarte 10cm
ścianki ażurowe

D

granulat– wełna mineralna 20cm
λ= 0,050 W/mK
wełna mineralna 10cm
polepa z tłucznia 8cm
strop Kleina 25cm
tynk cem.–wap. 2cm

E

kostka brukowa

PRZEKRÓJ A–A
PRZEKRÓJ B–B
PRZEKRÓJ C–C
SKALA 1:100

PRZEKRÓJ A–A

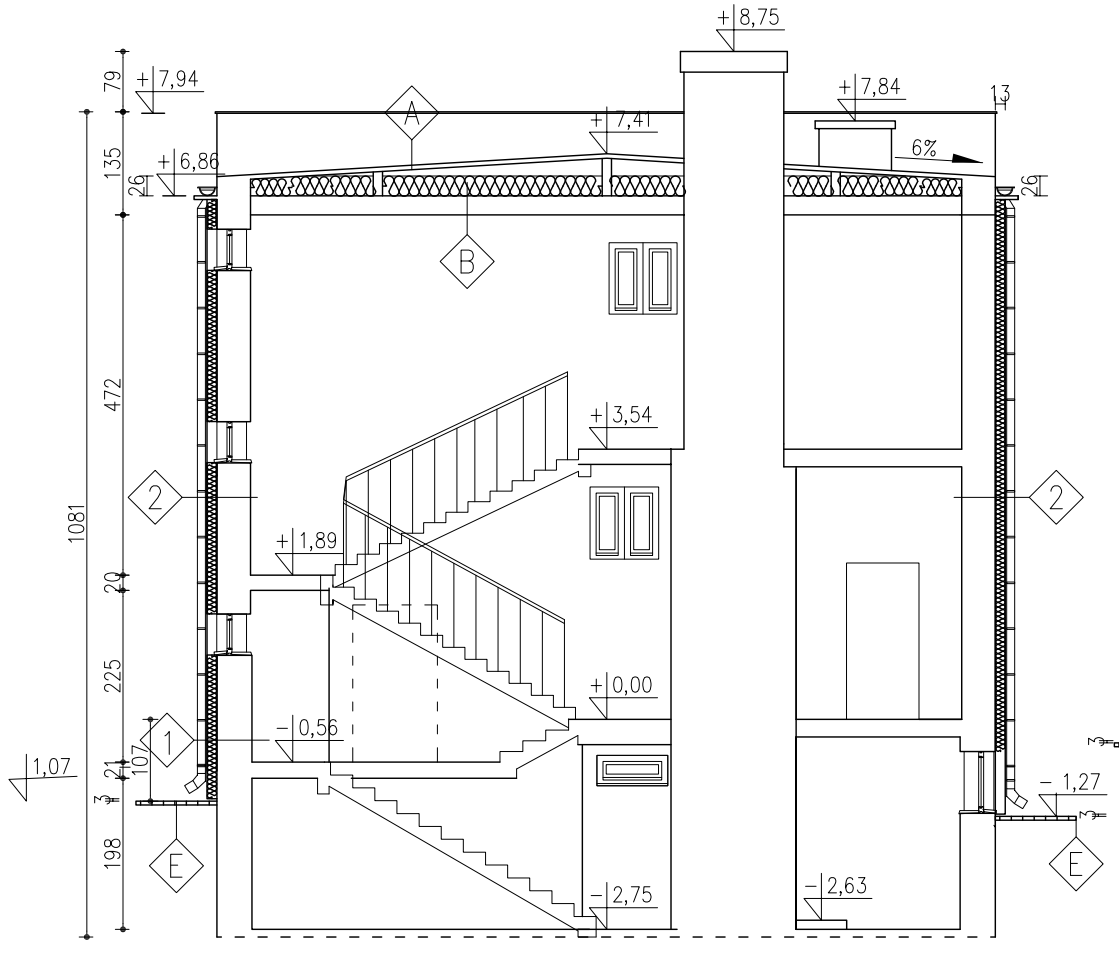

PRZEKRÓJ B–B

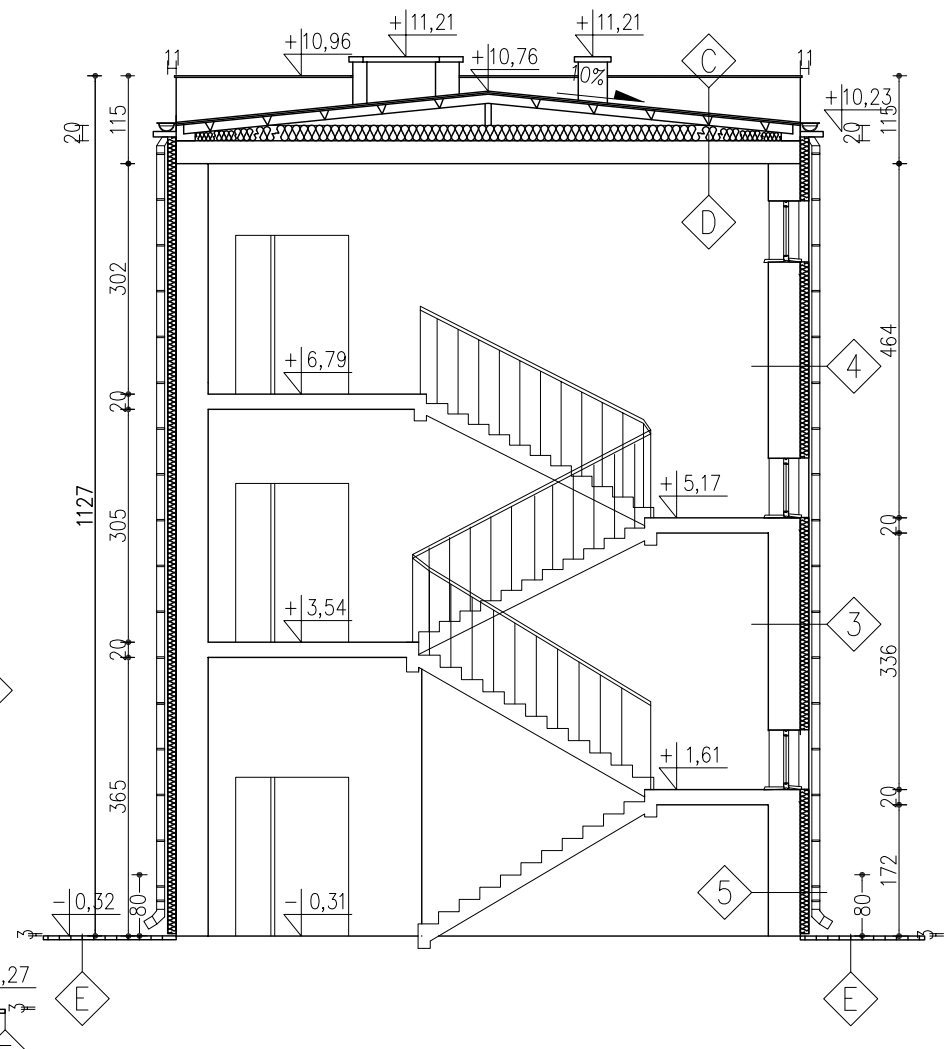

PRZEKRÓJ C–C

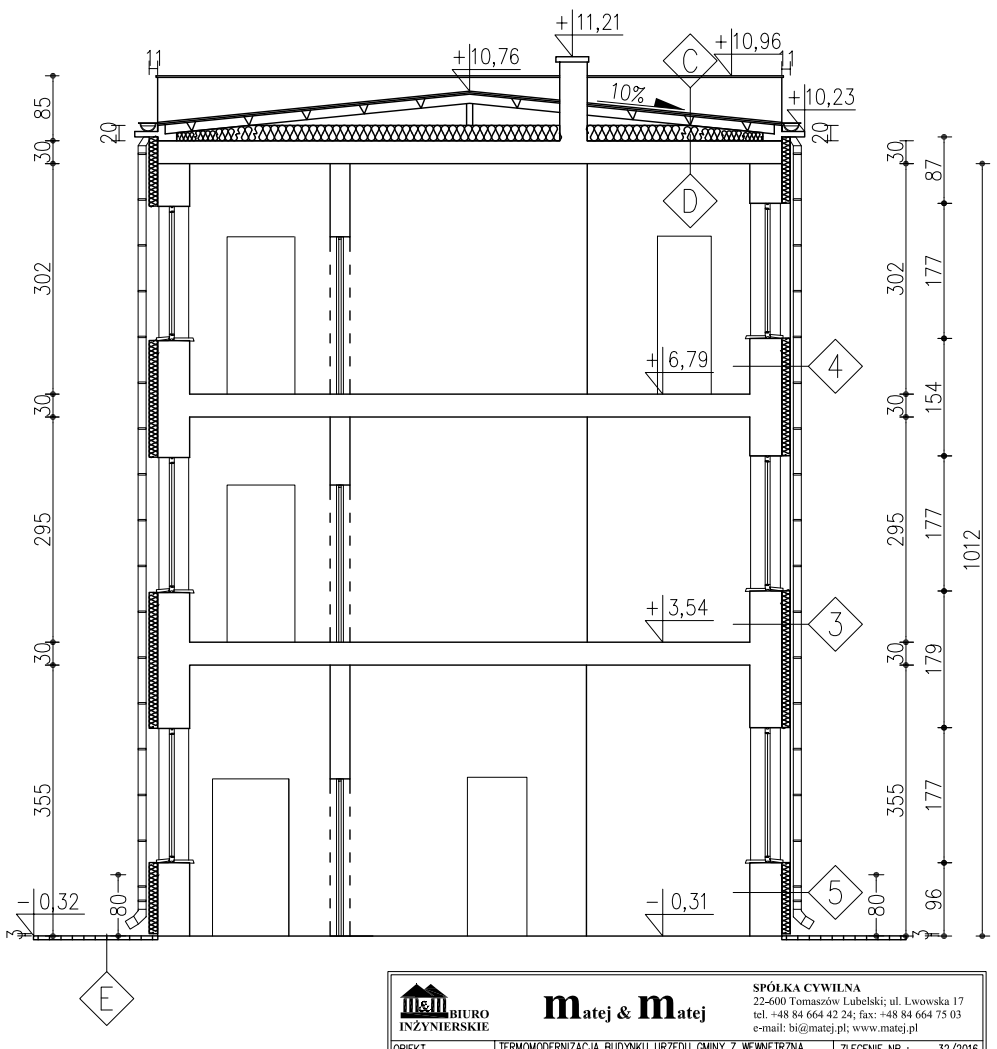

BIURO INŻYNIERSKIE — **matej & matej**

SPÓŁKA CYWILNA
22-600 Tomaszów Lubelski; ul. Lwowska 17
tel. +48 84 664 42 24; fax: +48 84 664 75 03
e-mail: bi@matej.pl; www.matej.pl

OBIEKT	TERMOMODERNIZACJA BUDYNKU URZĘDU GMINY Z WEWNĘTRZNĄ INSTALACJĄ GAZOWĄ	ZLECENIE NR :	32/2016
		DATA :	20.10.2016
INWESTOR	GMINA TARNAWATKA UL.LUBELSKA 39 22–604 TARNAWATKA		
ADRES BUDOWY	UL.LUBELSKA 39 22–604 TARNAWATKA; DZIAŁKA 452/6, 453/7, 453/9 ARK 9 JEDNOSTKA EWID. 061806_2 TARNAWATKA; OBRĘB: 0011 TARNAWATKA		
FAZA OPRAC.	PROJEKT BUDOWLANY TERMOMODERNIZACJI	SKALA :	1:10
TREŚĆ RYSUNKU	PRZEKRÓJ A–A, PRZEKRÓJ B–B, PRZEKRÓJ C–C	BRANŻA :	ARCHITEKTURA
PROJEKTANT	MGR INŻ. B.MATEJ — upr. budowlane do projektowania w specjalności konstrukcyjno-budowlanej bez ograniczeń nr 0-624/7/90		NR RYS.
SPRAWDZAJĄCY	MGR INŻ. E.MATEJ — upr. budowlane do projektowania w specjalności konstrukcyjno-budowlanej bez ograniczeń nr 0-624/7/90		A7
ASYSTENT PROJ.	M.GĘBORYS		