



ELEWACJA ZACHODNIA

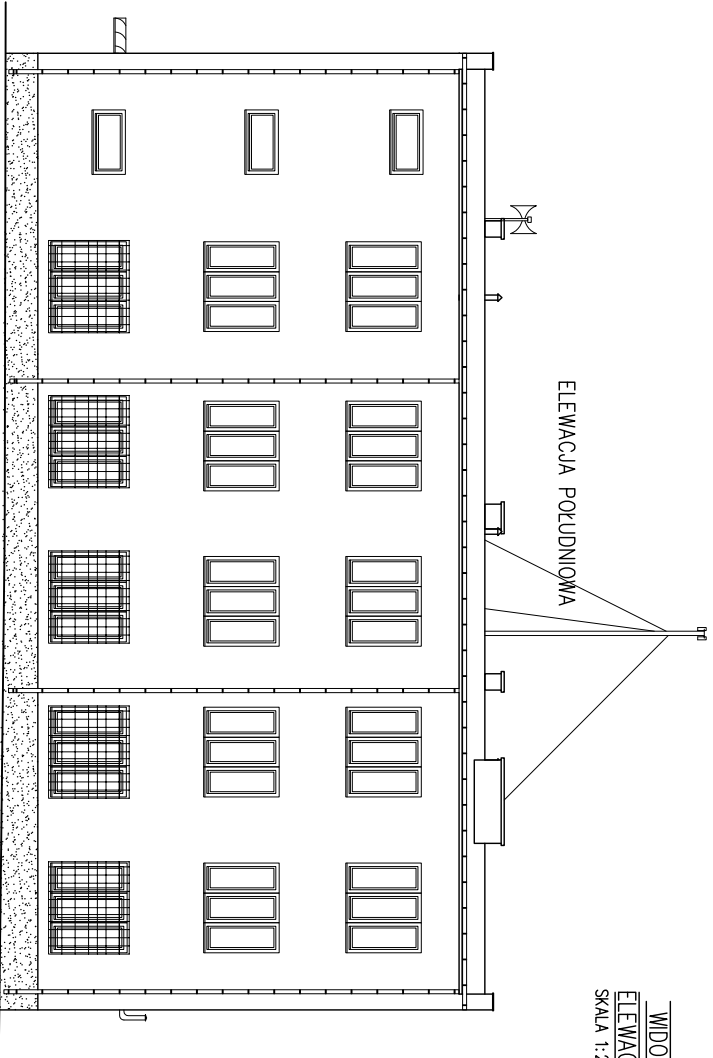


ELEWACJA POŁUDNIOWA


WIDOK
ELEWACJI
SKALA 1:200

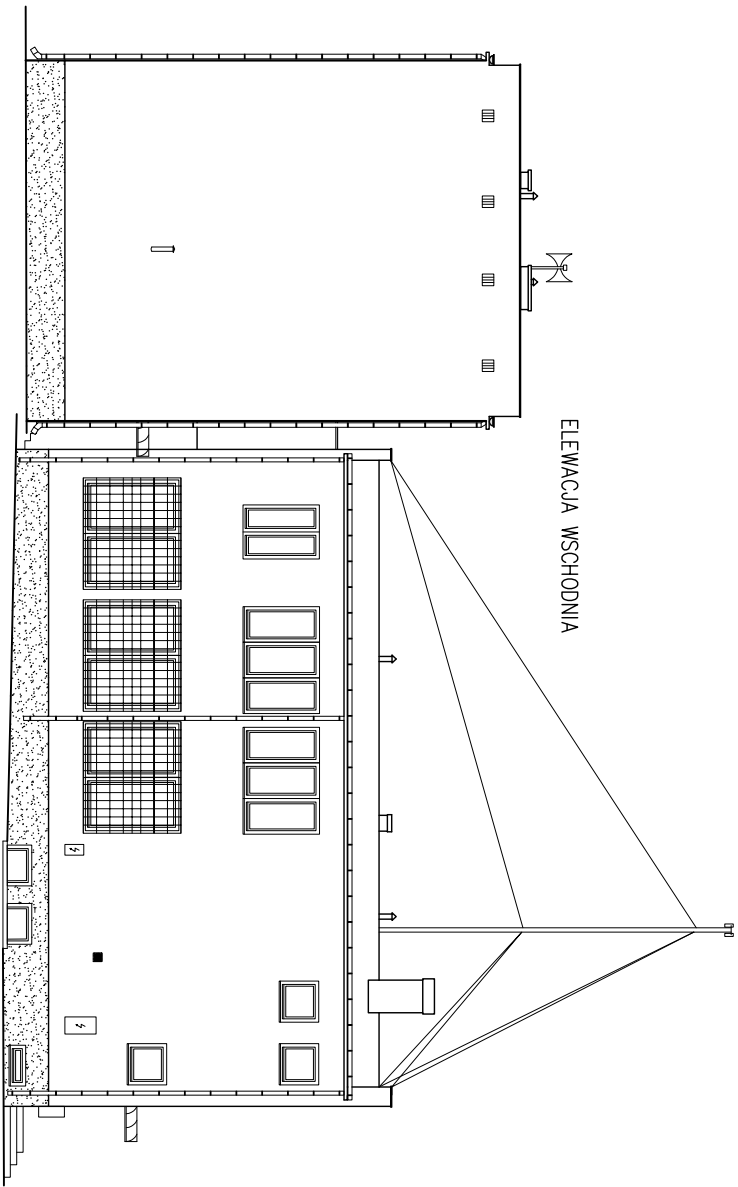

ELEWACJA WSCHODNIA

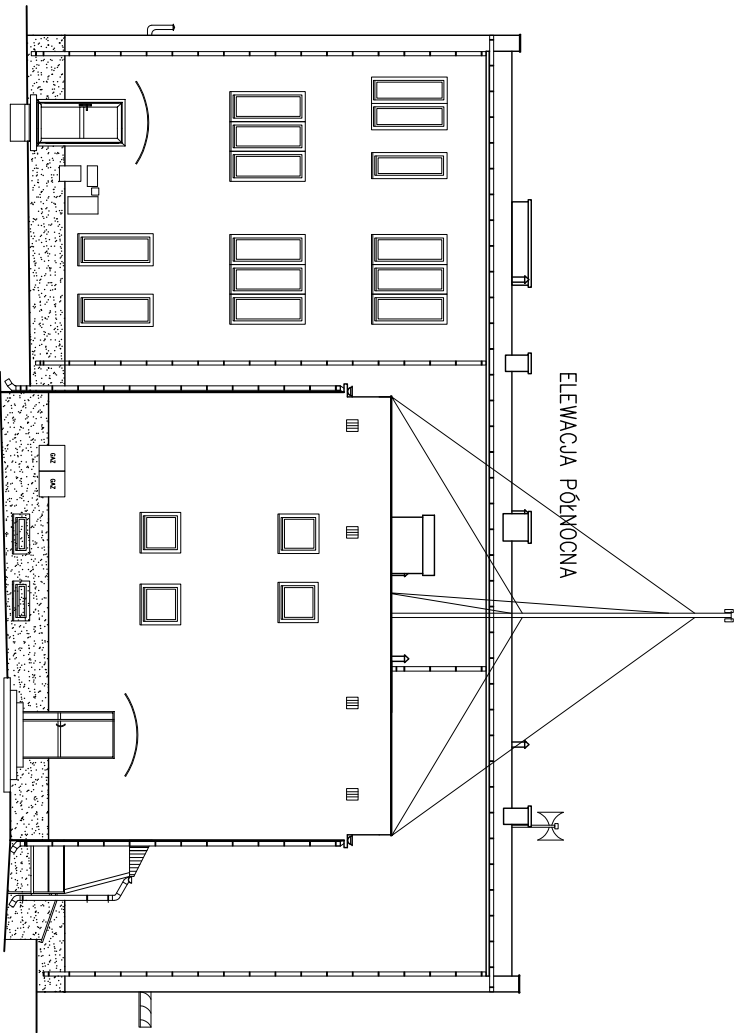

ELEWACJA PÓŁNOCNA

<div><div>BIURO INŻYNIERSKIE</div><div>matej & matej</div></div>		SPÓŁKA CYWILNA 22-600 Tomaszów Lubelski, ul. Lwowska 17 tel. +48 84 664 42 24; fax: +48 84 664 75 03 e-mail: biu@matej.pl; www.matej.pl	
OBIEKT	TERNOMODERNIZACJA BUDYNKU URZĘDU GMINY Z WEWNĘTRZNĄ INSTALACJĄ GAZOWĄ	ZLECENIE NR :	32/2016
INWESTOR	GMINA TARNAWIATKA UL. LUBELSKA 39 22-604 TARNAWIATKA	DATA :	20.10.2016
ADRES BUDOWY	UL. LUBELSKA 39 22-604 TARNAWIATKA- JEDNOSTKA EMD. 061806_2 TARNAWIATKA.	DZIAŁKA 452/6, 453/7, 453/9 ARK. 9	
FAZA OPRAC.	PROJEKT BUDOWLANY TERNOMODERNIZACJI	SKALA :	1:200
TREŚĆ RYSUNKU	WIDOK ELEWACJI	BRANŻA :	ARCHITEKTURA
PROJEKTANT	MGR INŻ. B.MATEJ	NR RYS.	
SPRAWDZAJĄCY	MGR INŻ. E.MATEJ		
ASYSTENT PROJ.	M.GĘBORYS		
			A8