RZUT PIWNIC
technologia kotłowni gazowej
skala 1:50

do kanału podposadzkowego w części "nowej" budynku

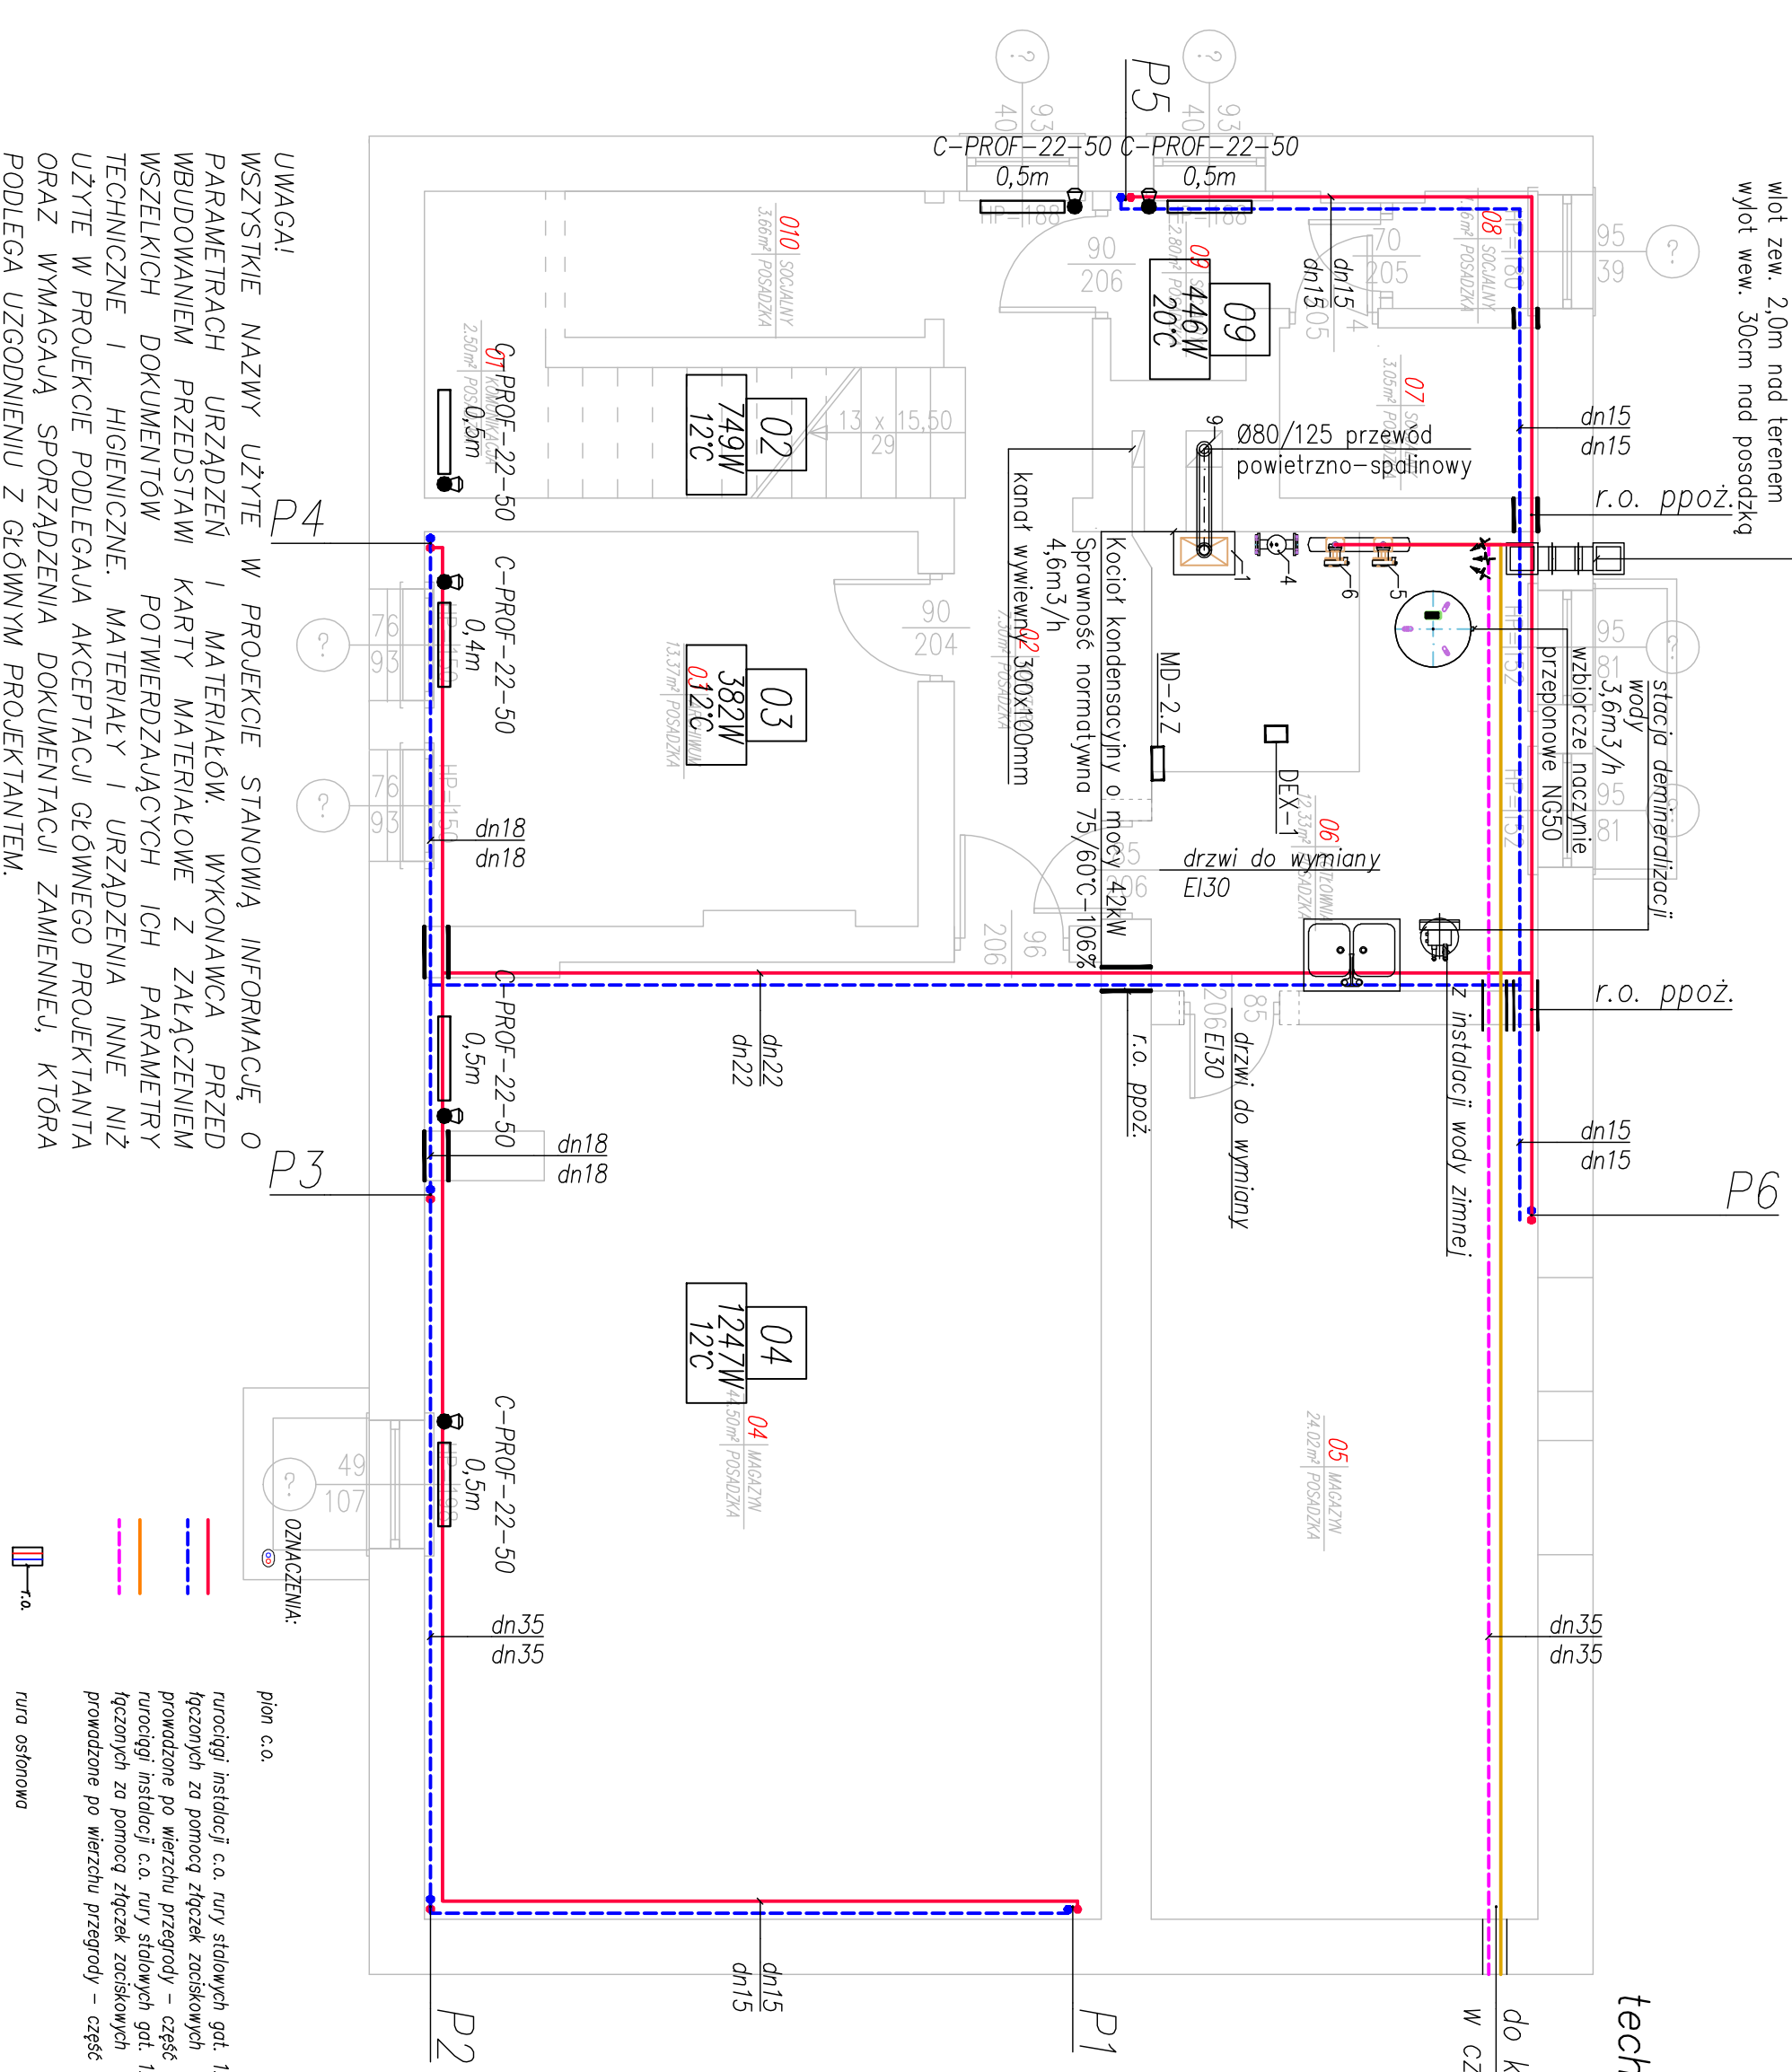

UWAGA!

WSZYSTKIE NAZWY UŻYTE W PROJEKCIE STANOWIĄ INFORMACJĘ O PARAMETRACH URZĄDZEŃ I MATERIAŁÓW. WYKONAWCA PRZED WBUDOWANIEM PRZEDSTAWI KARTY MATERIAŁOWE ZE WSZELKICH DOKUMENTÓW POTWIERDZAJĄCYCH ICH PARAMETRY TECHNICZNE I HIGIENICZNE. MATERIAŁY I URZĄDZENIA INNE NIŻ UŻYTE W PROJEKCIE PODLEGAJA AKCEPTACJI GŁÓWNEGO PROJEKTANTA ORAZ WYMAGAJĄ SPORZĄDZENIA DOKUMENTACJI ZAMIENNEJ, KTÓRA PODLEGA UZGODNIENIU Z GŁÓWNYM PROJEKTANTEM.

pion c.o.

rurociągi instalacji c.o. rury stalowych gat. 1.0034 łączonych za pomocą złączek zaciskowych prowadzone po wierzchu przegrody – część "stara"

rurociągi instalacji c.o. rury stalowych gat. 1.0034 łączonych za pomocą złączek zaciskowych prowadzone po wierzchu przegrody – część "nowa"

rura osłonowa

BIURO INŻYNIERSKIE
Matej & Matej
SPÓŁKA CYWILNA
22-600 Tomaszów Lubelski; ul. Lwowska 17
tel. +48 84 664 42 24; fax: +48 84 664 75 03
e-mail: bi@matej.pl; www.matej.pl

OBIEKT	PROJEKT BUDOWLANY TERMOMODERNIZACJI BUDYNKU URZĘDU GMINY Z WEWNĘTRZNĄ INSTALACJĄ GAZOWĄ			
INWESTOR	URZĄD GMINY TARNAWATKA UL. LUBELSKA 39 22-604 TARNAWATKA			
ADRES BUDOWY	UL.LUBELSKA 39 22-604 TARNAWATKA DZIAŁKA 452/6, 453/7, 453/9 ARK 9		ZLECENIE NR :	32/2016
			DATA :	20.10.2016
FAZA OPRAC.	PROJEKT BUDOWLANY		SKALA :	1:50
TREŚĆ RYSUNKU	RZUT PIWNIC – technologia kotłowni gazowej		BRANŻA :	SANITARNA
PROJEKTANT	MGR INŻ. K. MATEJ	UPRAWNIENIA BUDOWLANE DO PROJEKTOWANIA W SPECJALNOŚCI INSTALACYJNO-INŻYNIERYJNEJ W ZAKRESIE INSTALACJI SANITARNYCH, SIECI WOD-KAN, GAZOWYCH I CIEPLNYCH UZBROJENIA TERENU LUB/0125/PWBS/15		NR RYS. S1
SPRAWDZAJĄCY	MGR INŻ. M. ANDRZYK	UPRAWNIENIA BUDOWLANE DO PROJEKTOWANIA W SPECJALNOŚCI INSTALACYJNO-INŻYNIERYJNEJ W ZAKRESIE INSTALACJI SANITARNYCH, SIECI WOD-KAN, GAZOWYCH I CIEPLNYCH UZBROJENIA TERENU LUB/0079/PWOS/09		