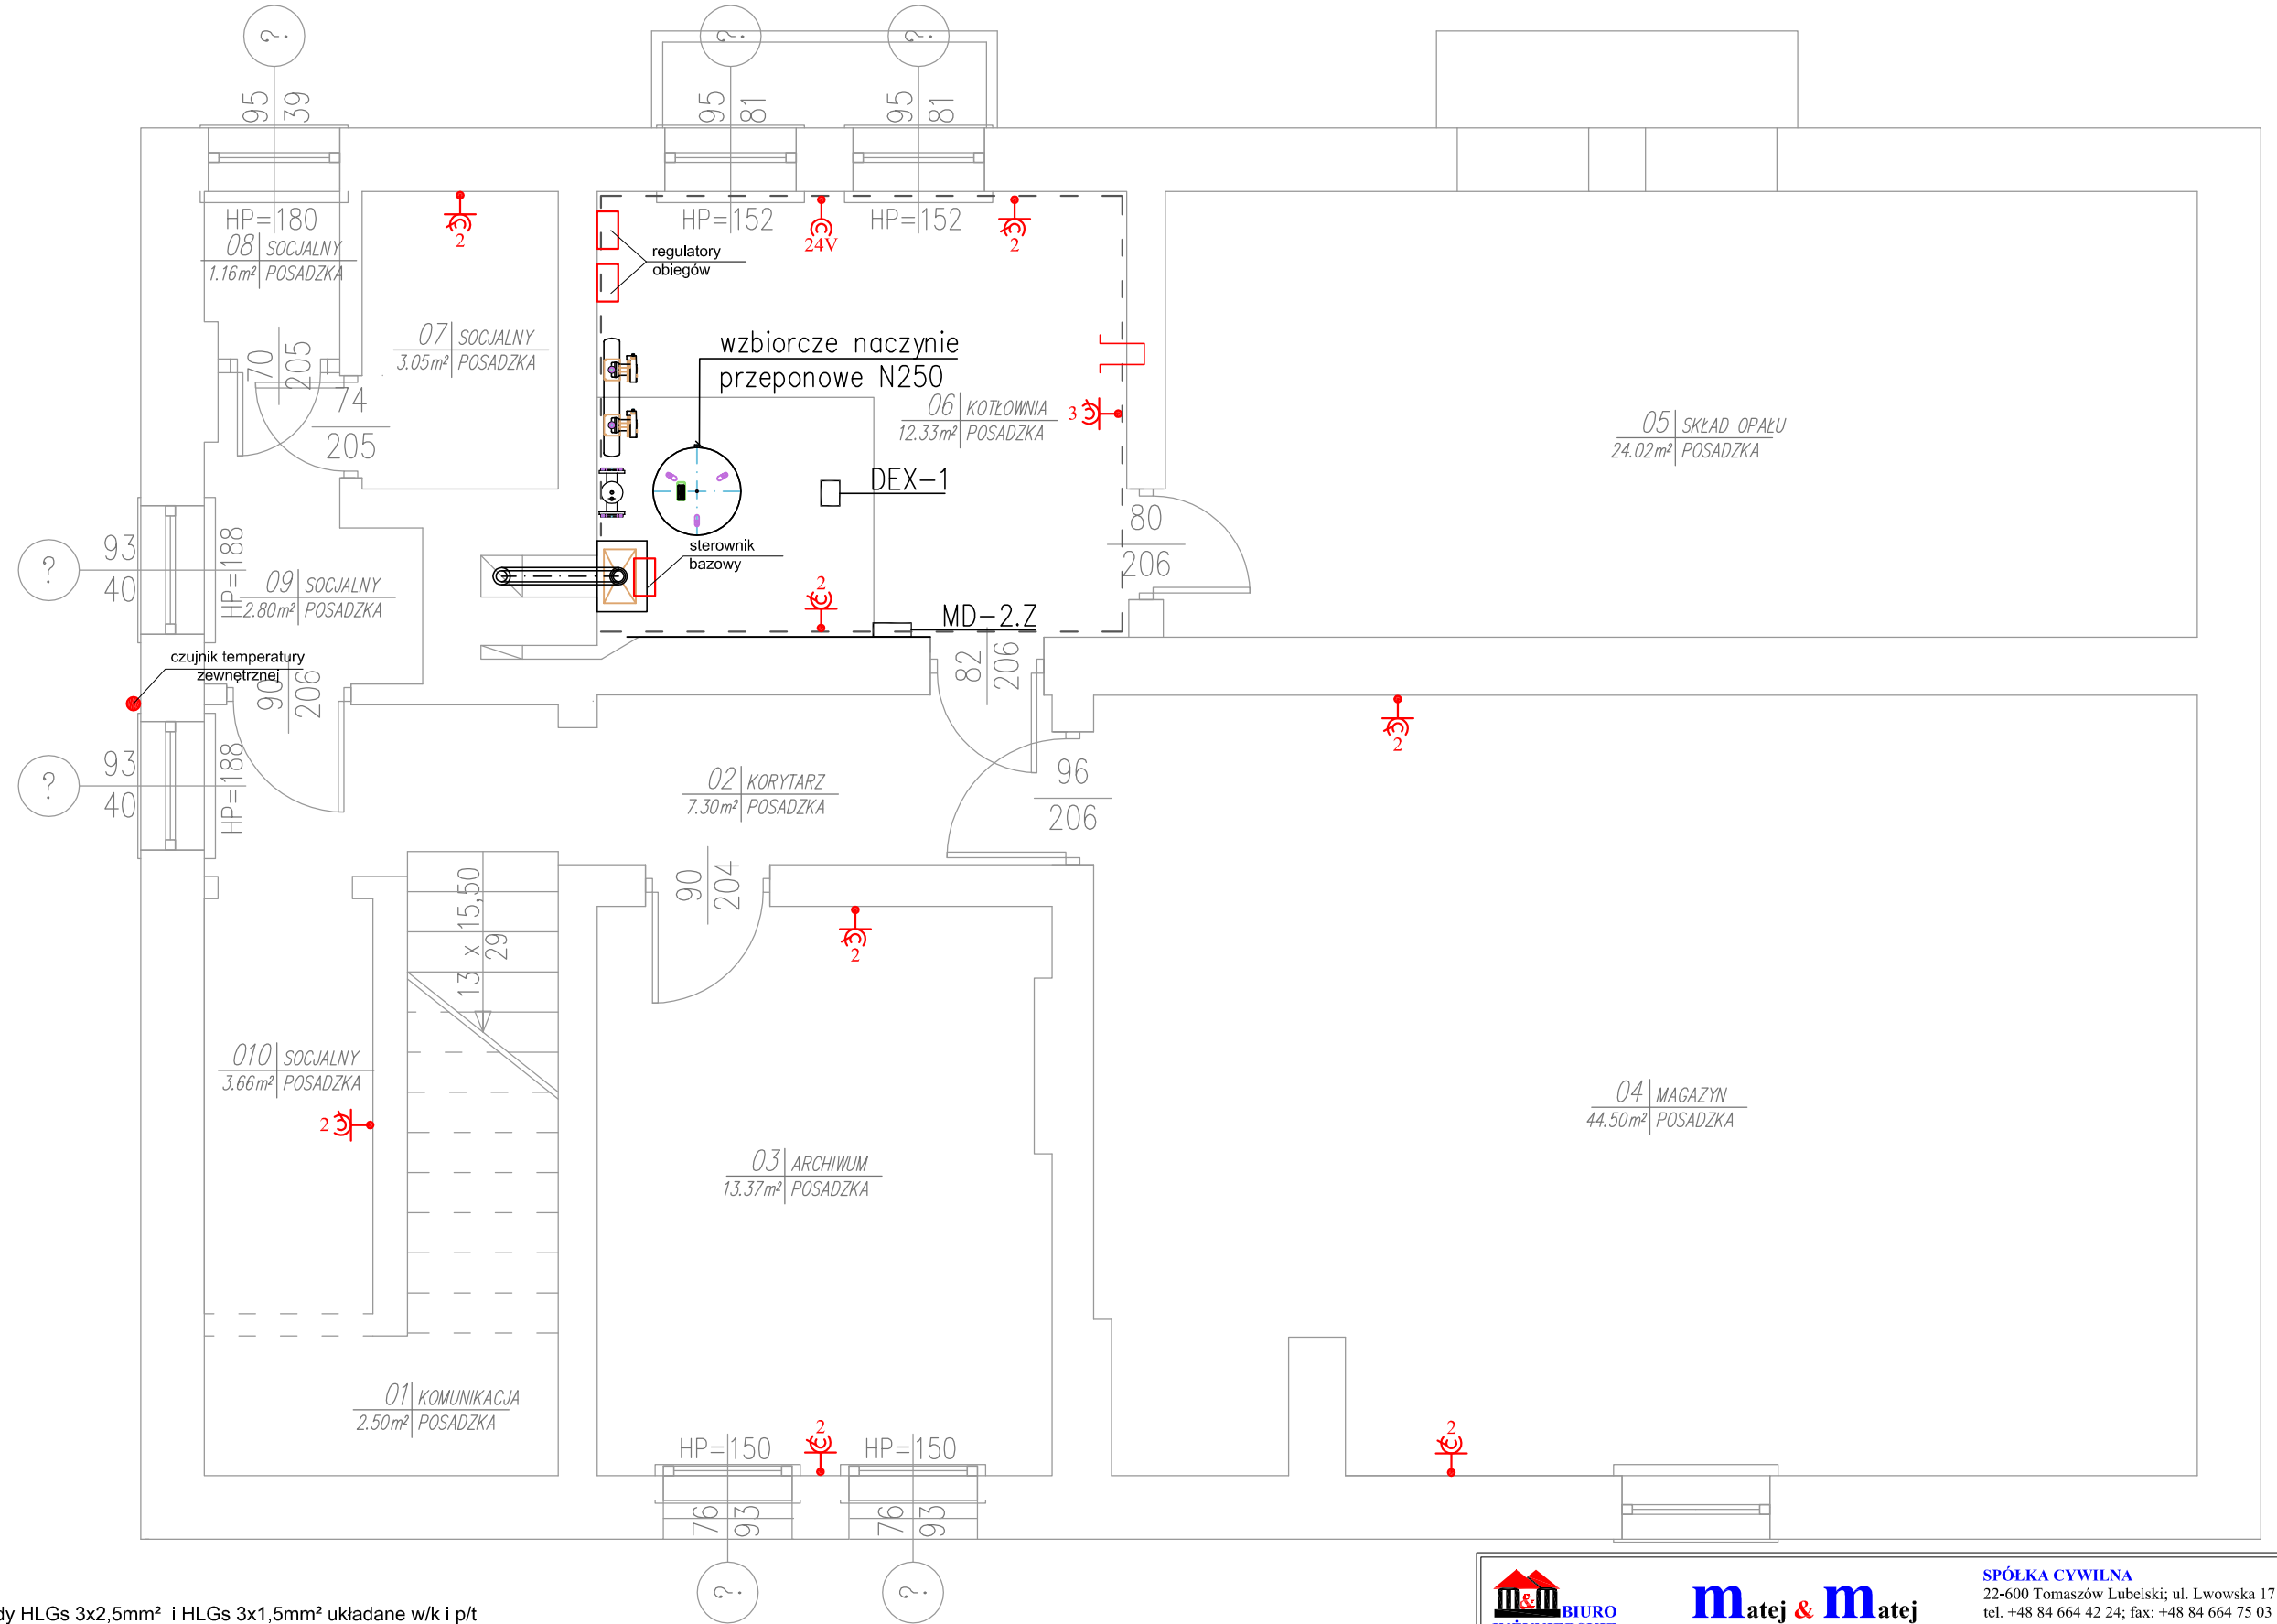

OZNACZENIA:

- \- Przewody HLGs 3x2,5mm² i HLGs 3x1,5mm² układane w/k i p/t
- \- Przewody HLGs 2x1,5mm² układane w/k i p/t
- \- Korytka kablowe metalowe 100H42x2x0.5
1. Kocioł gazowy 42 kW
2. Regulator kotła RC 300, BC 100, MM100
4. Sprzęgło hydrauliczne
5. Pompa obiegu I
6. Pompa obiegu II
7. Zawór trójdrogowy
8. Zawór trójdrogowy

RK Rozdzielnica kotłowni IP65 4x18,

UWAGI:

1. Połączenia urządzeń sterowania wykonać wg. kart katalogowych urządzeń.

BIURO INŻYNIERSKIE
matej & matej
SPÓŁKA CYWILNA
22-600 Tomaszów Lubelski; ul. Lwowska 17
tel. +48 84 664 42 24; fax: +48 84 664 75 03
e-mail: bi@matej.pl; www.matej.pl

OBIEKT	PROJEKT BUDOWLANY TERMOMODERNIZACJI BUDYNKU URZĘDU GMINY Z WEWNĘTRZNĄ INSTALACJĄ GAZOWĄ	ZLECENIE NR : 32/1/10/2016	DATA : 17.10.2016
INWESTOR	URZĄD GMINY TARNAWATKA UL.LUBELSKA 39 22-604 TARNAWATKA		
ADRES BUDOWY	UL.LUBELSKA 39 22-604 TARNAWATKA; DZIAŁKA 452/6, 453/7, 453/9 ARK 9 JEDNOSTKA EWID. 061806_2 TARNAWATKA; OBRĘB: 0011 TARNAWATKA		
FAZA OPRAC.	PROJEKT BUDOWLANY TERMOMODERNIZACJI	SKALA : 1 : 50	
TREŚĆ RYSUNKU	INSTALACJE ELEKTRYCZNE WEWNĘTRZNE – RZUT PIWNIC	BRANŻA : ENERGETYCZNA	
PROJEKTANT	INŻ. J. ŁUCZKA		NR RYS. 4
SPRAWDZAJĄCY	MGR INŻ. S. OSTROWSKI		
ASYSTENT PROJ.	INŻ. A. URBANIAK	-----	