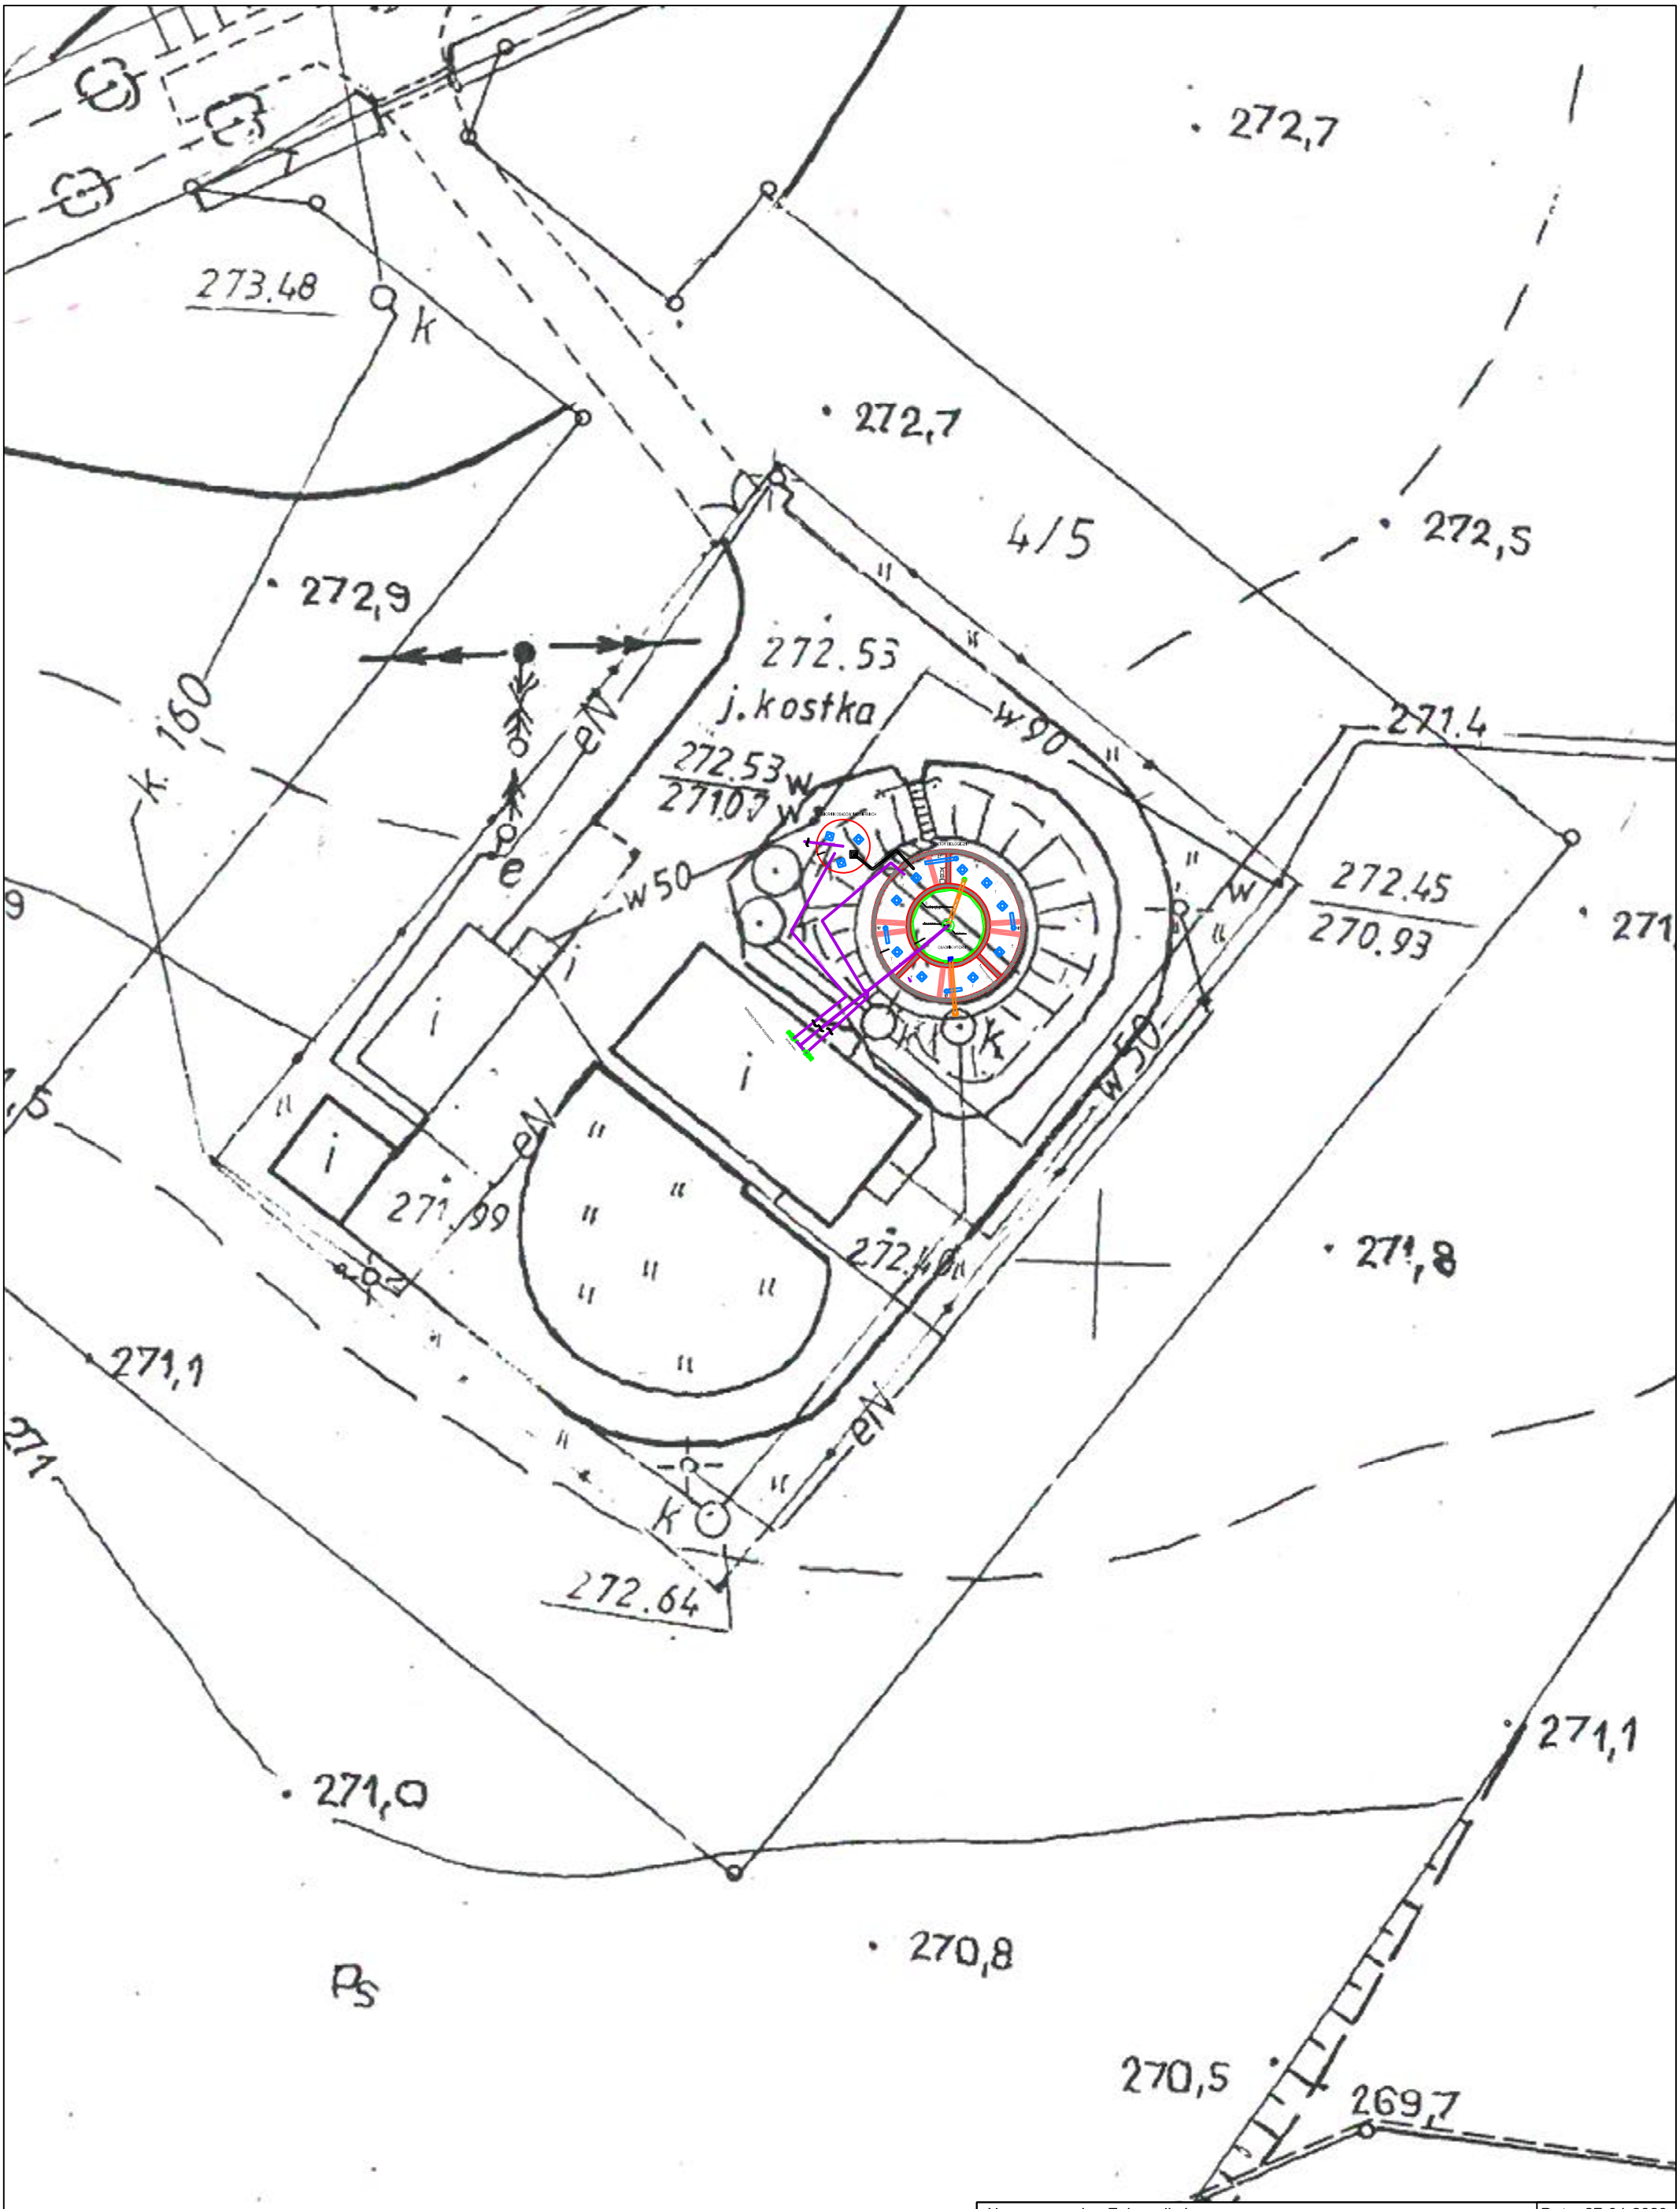


| | | | |
|---|---|---|---|
| Numer rysunku: Załącznik 4 | | | Data: 27-04-2020 |
| Tytuł: Plan zagospodarowania terenu oczyszczalni | | | |
| bio systemy | Bio Systemy Marta Werońska<br>ul. Juliusza Kossaka 18<br>05-250 Radzymin | Format: | A3 Poin |
| | | Ilość: | 1/1 |
| | mgr inż. Marta Werońska<br><br>mgr inż. Janusz Waś | Skala: | 1:-- |