
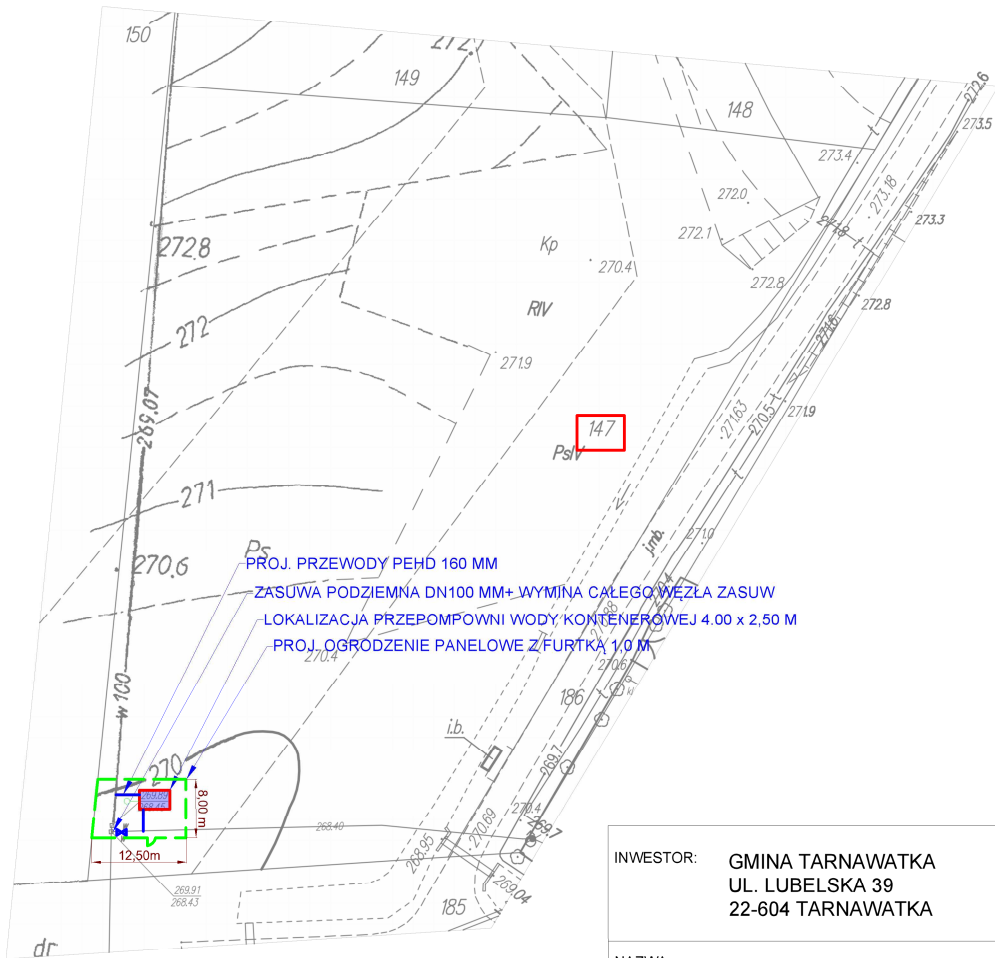


MAPA ZASADNICZA Jednostka ewidencyjna: <b>TARNAWATKA</b> Obręb ewidencyjny: <b>SUMIN</b> <b>Skala 1:1000</b>	ZAMÓWIENIE NR: GK.6642.2685.2024 Identyfikator ewidencji zasobu: 157.133.164 Data wykonania kopii: 19.12.2024 r.	STAROSTA TOMASZOWSKI ul. Lwowska 68 22-600 Tomaszów Lubelski
---	---	--

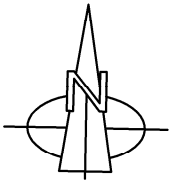

INWESTOR: GMINA TARNAWATKA UL. LUBELSKA 39 22-604 TARNAWATKA			
NAZWA PROJEKTU: Wykonanie przepompowni wody pitnej w m. Sumin gm. Tarnawatka, dz. 147			
FUNKCJA	TYTUŁ ZAWODOWY IMIĘ I NAZWISKO		PODPIS
PROJEKTANT	mgr inż. Szymon Bukala upr. bud. do projektowania i kierowania robotami budowlanymi bez ograniczeń w specjalności instalacyjnej w zakresie sieci, instalacji i urządzeń ciepłych, wentylacyjnych, gazowych, wodociagowych i kanalizacyjnych nr ewid.LUB/0303/PWB5/19		
MAPA POGLĄDOWA LOKALIZACJA PRZEPOMPOWNI			
DATA	NR RYSUNKU	SKALA	STR.
01.2025	1	1:1000	51