

**UCHWAŁA NR XIV/89/2012
RADY GMINY TARNAWATKA**

z dnia 29 marca 2012 r.

**w sprawie: przystąpienia do sporządzenia zmiany studium uwarunkowań i kierunków zagospodarowania
przestrzennego gminy Tarnawatka.**

Na podstawie art. 18 ust. 2 pkt. 5 ustawy z dnia 08 marca 1990r. o samorządzie gminnym (Dz. U. z 2001r. Nr 142, poz. 1591 z późn. zm.) oraz art. 9 ust. 1 i art. 27 ustawy z dnia 27 marca 2003 r. o planowaniu i zagospodarowaniu przestrzennym (Dz. U. Nr 80, poz. 717 z późn. zm.) uchwala, co następuje:

§ 1. 1. Przyjąć przedstawioną przez Wójta Gminy analizę zasadności przystąpienia do sporządzenia zmiany "Studium uwarunkowań i kierunków zagospodarowania przestrzennego gminy Tarnawatka", uchwalonego Uchwałą Nr X/53/2003 Rady Gminy Tarnawatka z dnia 10 lipca 2003 roku, zwane dalej "studium".


2. Przystąpić do sporządzenia zmiany studium, obejmującej tereny upraw polowych zlokalizowanych w obrębie ewidencyjnym wsi Tarnawatka (działka oznaczona numerem: 268) z przeznaczeniem pod obiekty produkcyjne i usługowe.

3. Tereny projektowane do objęcia zmianą studium określono w załączniku graficznym do niniejszej uchwały.

§ 2. Wykonanie uchwały powierza się Wójtowi Gminy.


§ 3. Uchwała wchodzi w życie z dniem podjęcia.

Przewodniczący Rady Gminy

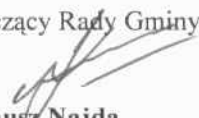
Janusz Najda

Załącznik
do uchwały Nr XIV/89/2012
Rady Gminy Tarnawatka
z dnia 29 marca 2012 roku

— granice terenów objętych
zmianą studium
skala 1:5000

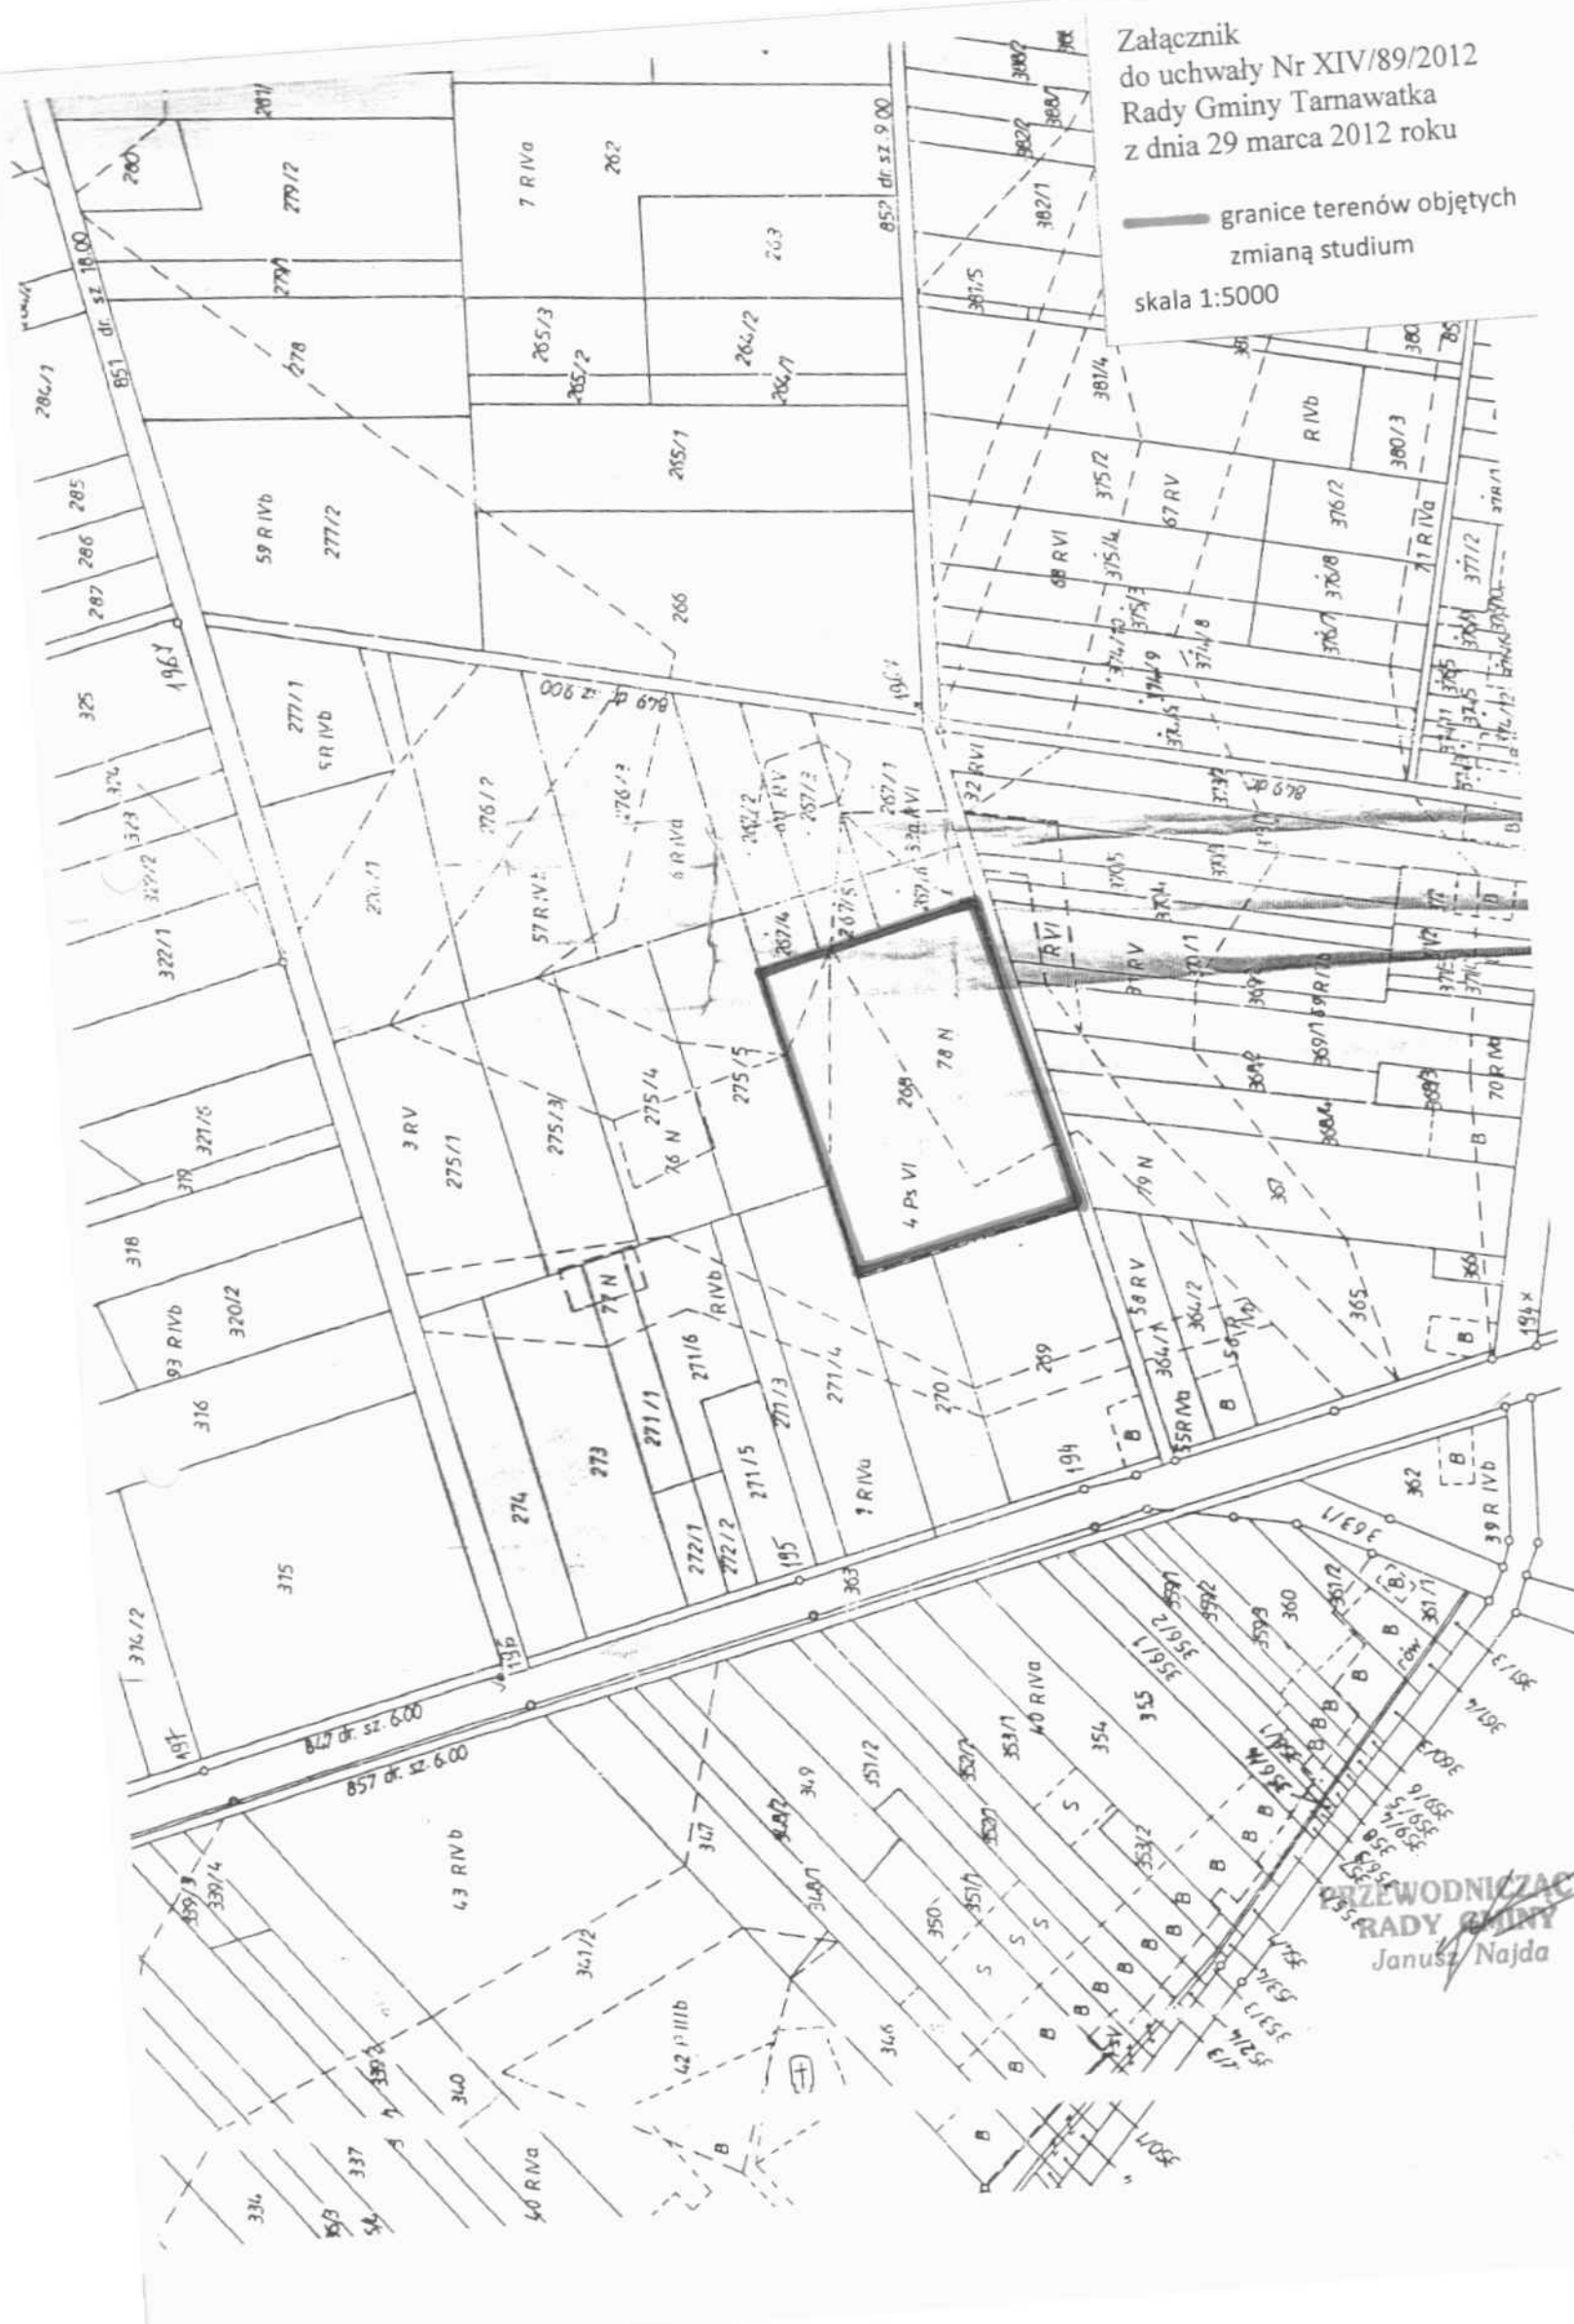

PRZEWODNICZĄCY
RADY GMINY
Janusz Najda