

**UCHWAŁA NR XIV/92/2012
RADY GMINY TARNAWATKA**

z dnia 29 marca 2012 r.

**w sprawie: przystąpienia do sporządzenia zmiany miejscowego planu zagospodarowania przestrzennego
gminy Tarnawatka.**

Na podstawie art. 18 ust. 2 pkt. 5 ustawy z dnia 08 marca 1990r. o samorządzie gminnym (Dz. U. z 2001r. Nr 142, poz. 1591 z późn. zm.) oraz art. 14 ust. 1 i ust. 2 oraz art. 27 ustawy z dnia 27 marca 2003 r. o planowaniu i zagospodarowaniu przestrzennym (Dz. U. Nr 80, poz. 717 z późn. zm.) uchwala, co następuje:

§ 1. Przyjąć przedstawioną przez Wójta Gminy analizę zasadności przystąpienia do sporządzenia zmiany "miejscowego planu zagospodarowania przestrzennego gminy Tarnawatka" uchwalonego Uchwałą Nr XV/81/2004 Rady Gminy Tarnawatka z dnia 23 marca 2004 roku, zwanego dalej "planem".


§ 2. 1. Przystąpić do sporządzenia zmiany planu, obejmującej tereny użytków zielonych zlokalizowanych w obrębie ewidencyjnym wsi Tarnawatka - Tartak (działki oznaczone numerami: 57/2, 57/3, 57/4, 57/5), z przeznaczeniem pod zabudowę mieszkaniową jednorodzinną.

2. Integralną częścią uchwały jest załącznik graficzny w skali 1:2000, określający granice terenu do opracowania zmiany planu.

§ 3. Wykonanie uchwały powierza się Wójtowi Gminy.


§ 4. Uchwała wchodzi w życie z dniem podjęcia.

Przewodniczący Rady Gminy

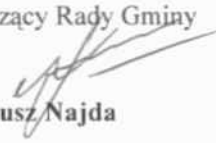
Janusz Najda

Załącznik
do uchwały Nr XIV/92/2012
Rady Gminy Tarnawatka
z dnia 29 marca 2012 roku

— granice terenów objętych
zmianą planu
skala 1:2000

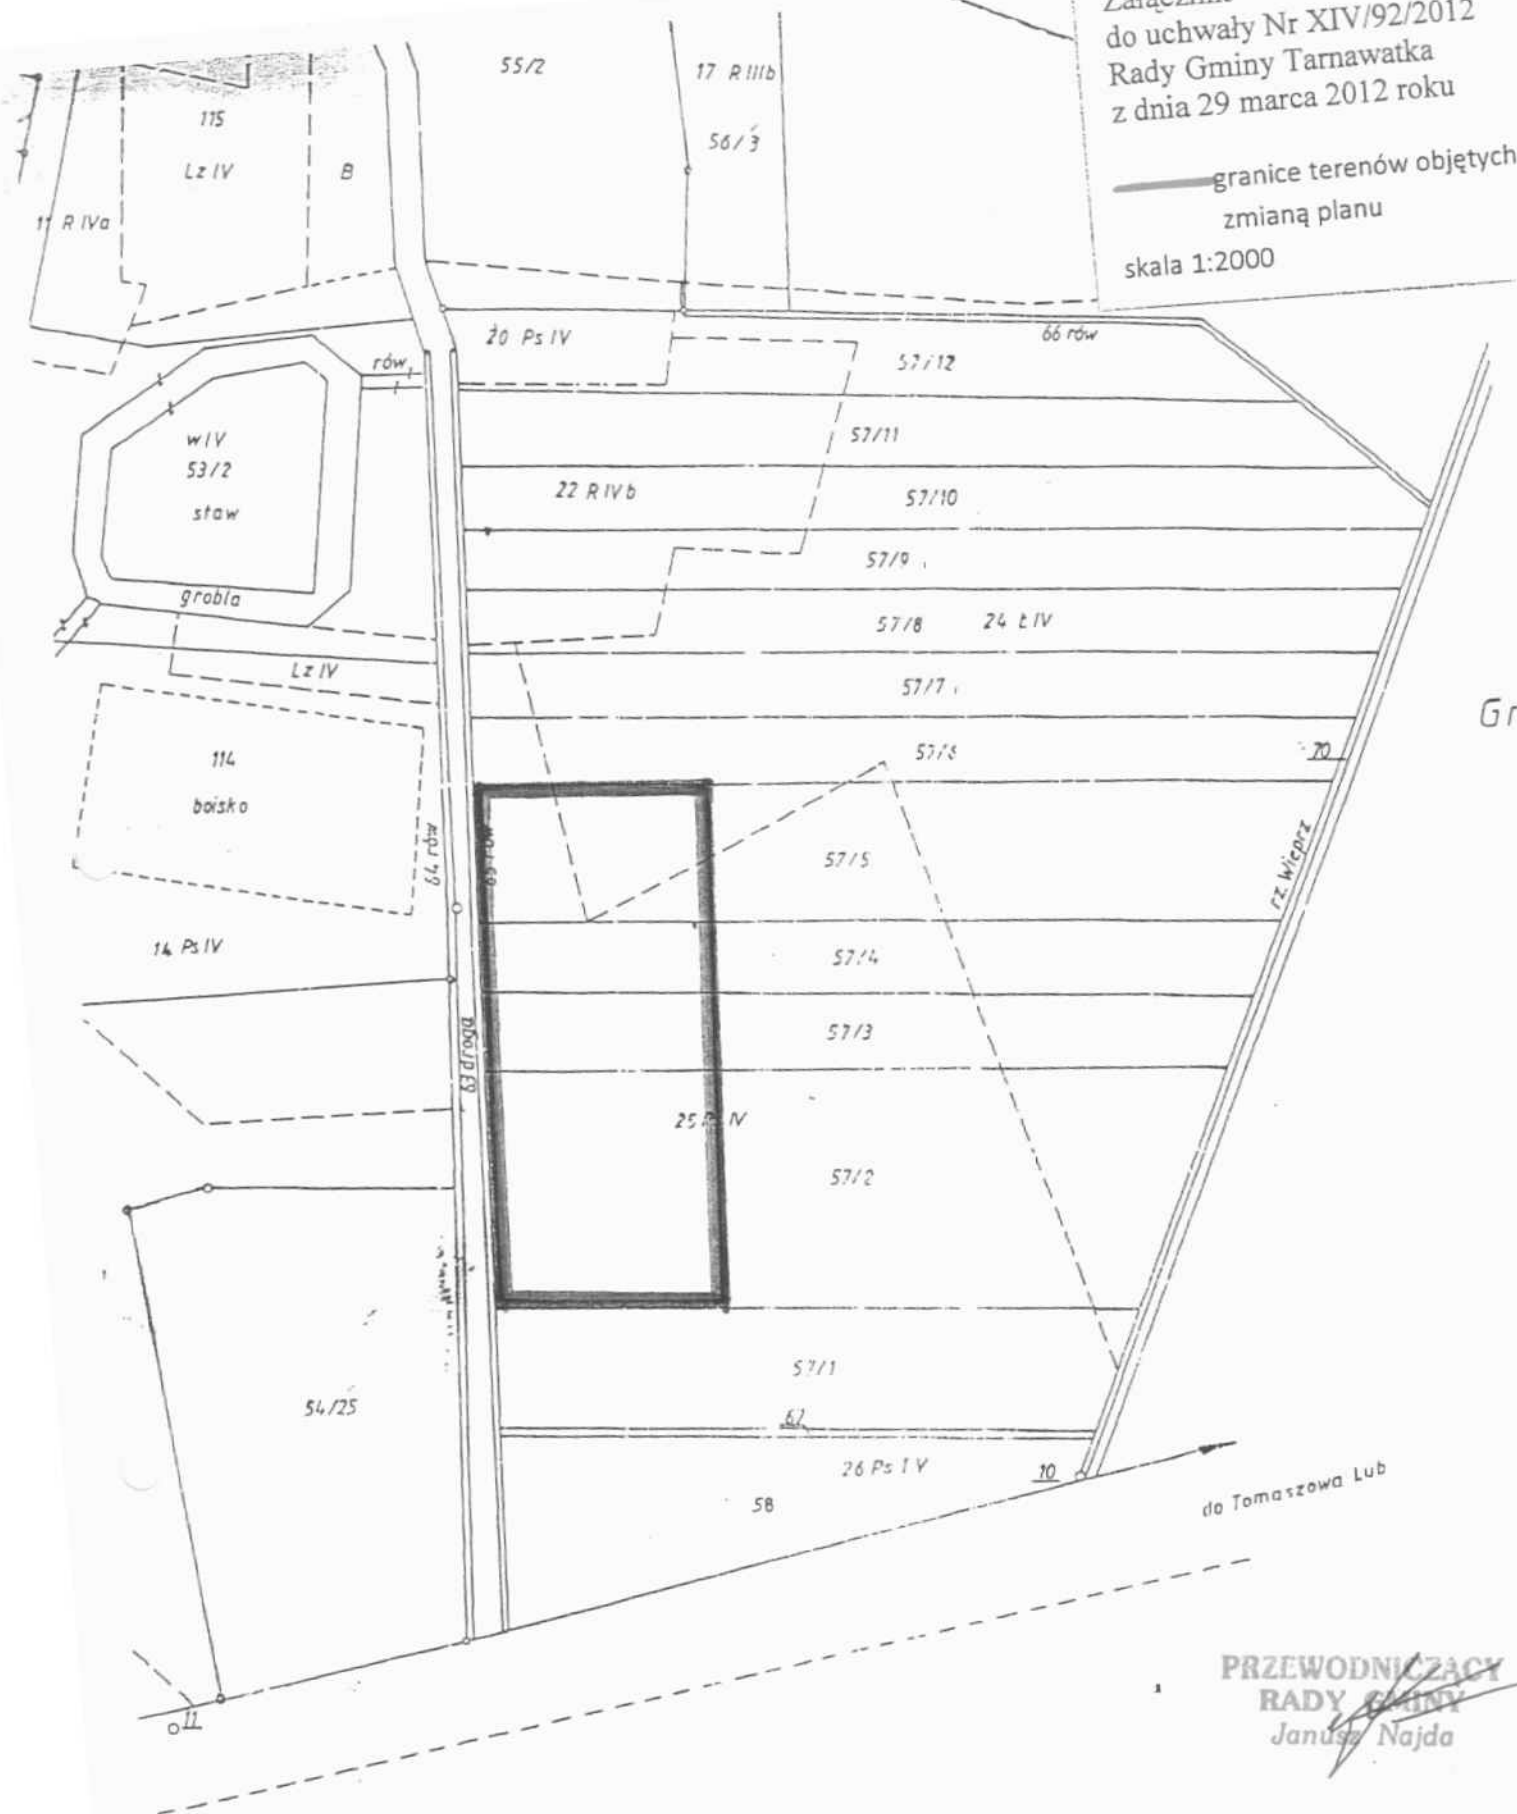

PRZEWODNICZĄCY
RADY GMINY
Janusz Najda