

**UCHWAŁA NR XXIII/156/2017
RADY GMINY TARNAWATKA**

z dnia 27 września 2017 r.

**w sprawie przystąpienia do sporządzenia zmiany studium uwarunkowań i kierunków zagospodarowania
przestrzennego Gminy Tarnawatka**

Na podstawie art. 9 ust. 1 w związku z art. 27 ustawy z dnia 27 marca 2003 r. o planowaniu i zagospodarowaniu przestrzennym (t.j. Dz. U. z 2017 r. poz. 1073 z późn. zm.) oraz art. 18 ust. 2 pkt. 5 ustawy z dnia 8 marca 1990 r. o samorządzie gminnym (t.j. Dz. U. z 2016 roku, poz. 446 z późn. zm.) Rada Gminy uchwala, co następuje:

§ 1. 1. Przystępuje się do sporządzenia zmiany studium uwarunkowań i kierunków zagospodarowania przestrzennego Gminy Tarnawatka uchwalonego uchwałą Nr X/53/2003 Rady Gminy Tarnawatka z dnia 10 lipca 2003 r. z późn. zm., zwanego dalej „studium”.

2. Zmiana studium obejmuje teren położony w miejscowości Tarnawatka określony jako pola uprawne z przeznaczeniem pod zabudowę mieszkaniową jednorodzinną.

3. Granice terenu objętego zmianą studium określone są na załączniku graficznym Nr 1 do niniejszej uchwały.


§ 2. Wykonanie uchwały powierza się Wójtowi Gminy.

§ 3. Uchwała wchodzi w życie z dniem podjęcia.

Przewodnicząca Rady Gminy



Kazimiera Mańdziuk

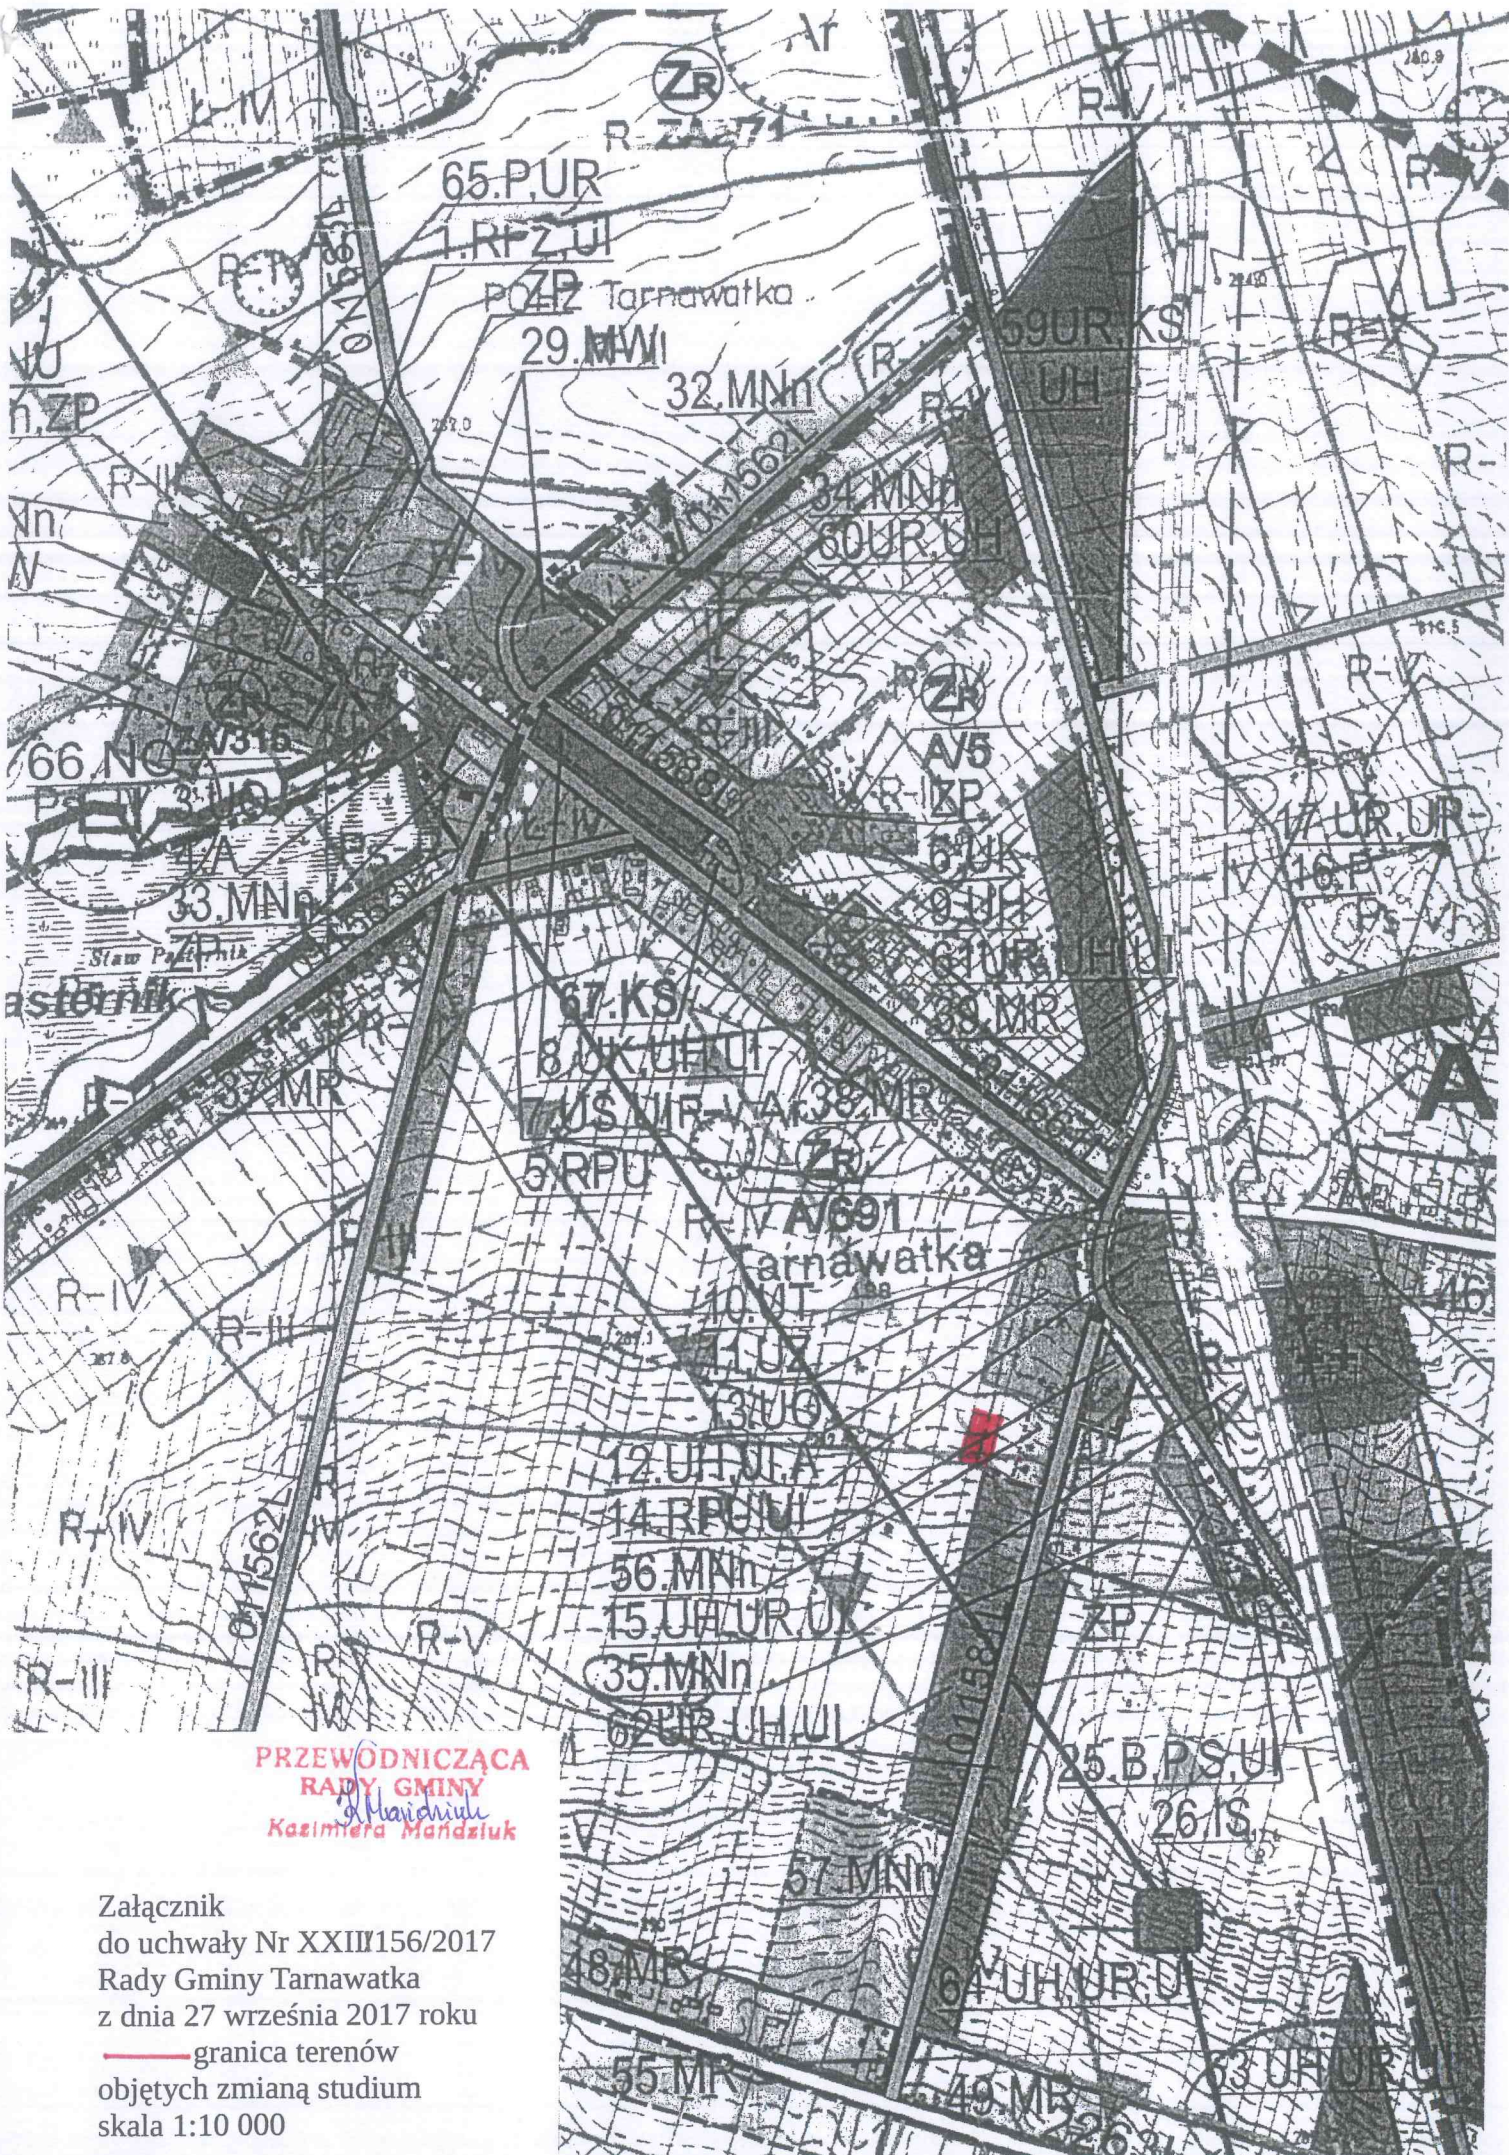

PRZEWÓDNICZĄCA
RADY GMINY
Kazimiera Mańdziuk
Kazimiera Mańdziuk

Załącznik
do uchwały Nr XXIII/156/2017
Rady Gminy Tarnawatka
z dnia 27 września 2017 roku
— granica terenów
objętych zmianą studium
skala 1:10 000