

**UCHWAŁA NR XV/118/2020
RADY GMINY TARNAWATKA**

z dnia 30 października 2020 r.

**w sprawie przystąpienia do sporządzenia zmiany miejscowego planu zagospodarowania przestrzennego
Gminy Tarnawatka**

Na podstawie art.14 ust. 1 w związku z art. 27 ustawy z dnia 27 marca 2003 r. o planowaniu i zagospodarowaniu przestrzennym (t.j. Dz. U. z 2020 r. poz. 293 z późn. zm.) oraz art. 18 ust. 2 pkt. 5 ustawy z dnia 8 marca 1990 r. o samorządzie gminnym (t.j. Dz. U. z 2020 r. poz. 713) Rada Gminy Tarnawatka uchwala, co następuje:

§ 1. 1. Przystępuje się do sporządzenia zmiany miejscowego planu zagospodarowania przestrzennego Gminy Tarnawatka uchwalonego uchwałą Nr XV/81/2004 Rady Gminy Tarnawatka z dnia 23 marca 2004 r. z późn. zm., zwanego dalej „planem miejscowym”.

2. Zmiana planu miejscowego obejmuje tereny:

- 1) działka ewidencyjna numer 37/3 - obręb Tarnawatka, określony jako pola uprawne z przeznaczeniem pod zabudowę jednorodzinną, usługową lub zagrodową,
- 2) działki ewidencyjne numer 109, 110, 111, 112 - obręb Dąbrowa Tarnawacka, określone jako pola uprawne z przeznaczeniem pod zabudowę zagrodową.

3. Granice terenu objętego zmianą planu miejscowego określone są na załącznikach graficznych Nr 1 i Nr 2 do niniejszej uchwały.


§ 2. Wykonanie uchwały powierza się Wójtowi Gminy Tarnawatka.

§ 3. Uchwała wchodzi w życie z dniem podjęcia.

Przewodnicząca Rady Gminy




Kazimiera Mańdziuk

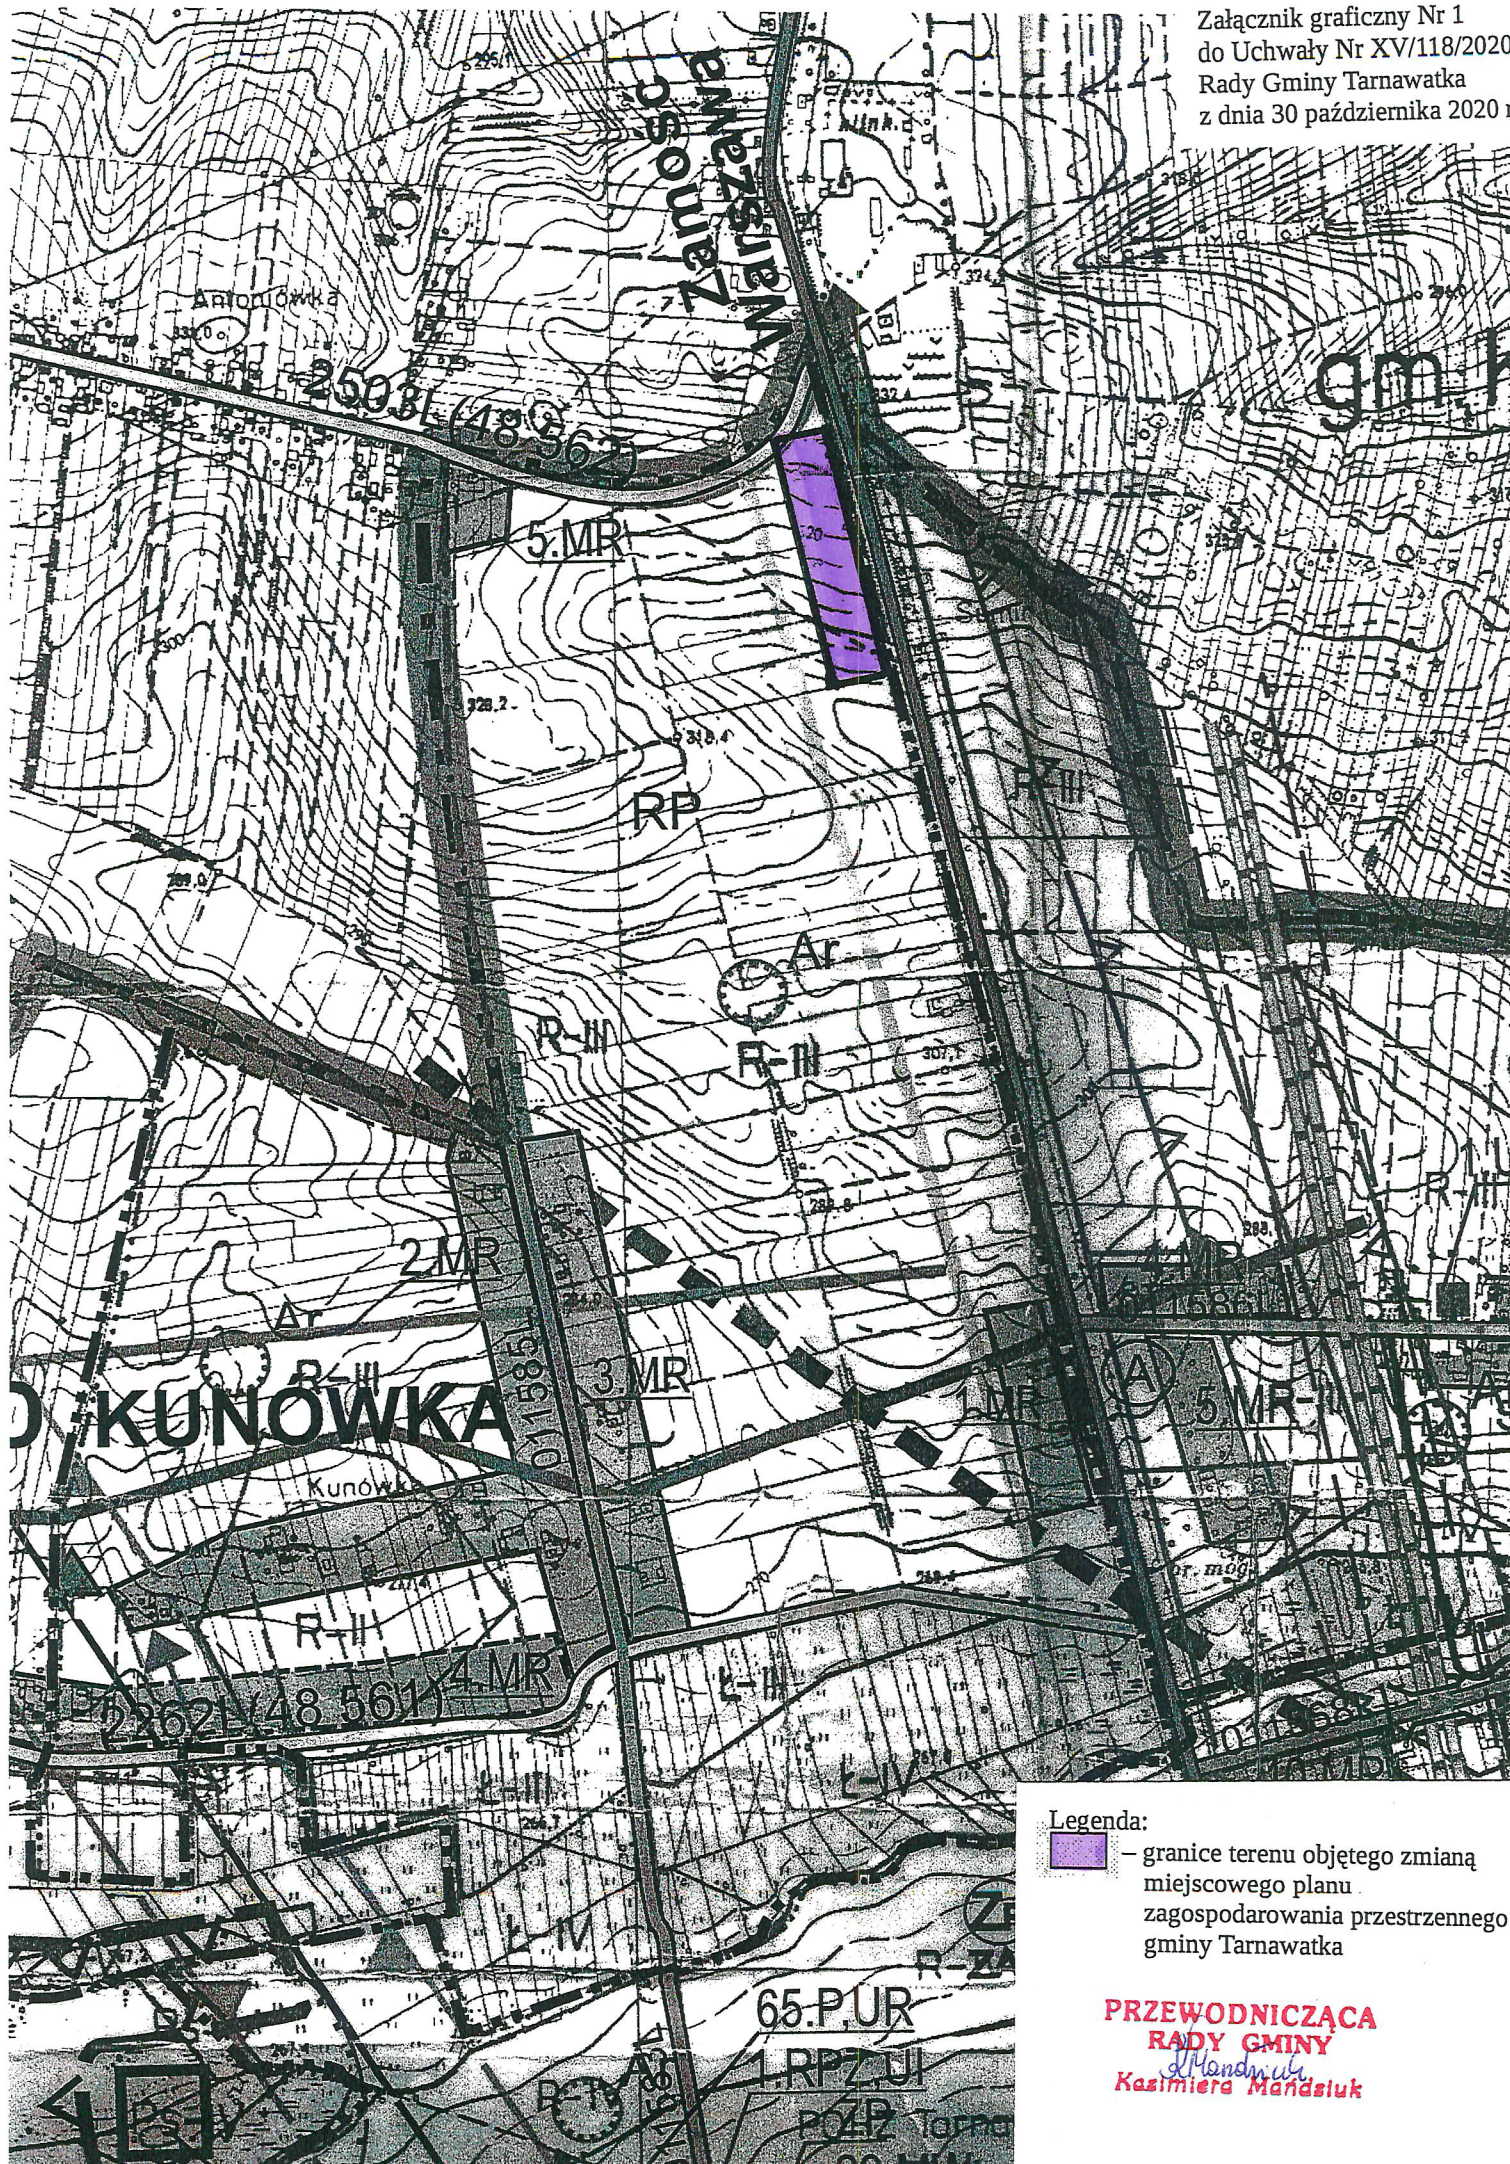

Legenda:

-  – granice terenu objętego zmianą miejscowego planu zagospodarowania przestrzennego gminy Tarnawatka

**PRZEWODNICZĄCA
RADY GMINY**
Kasimiera Mańdziuk

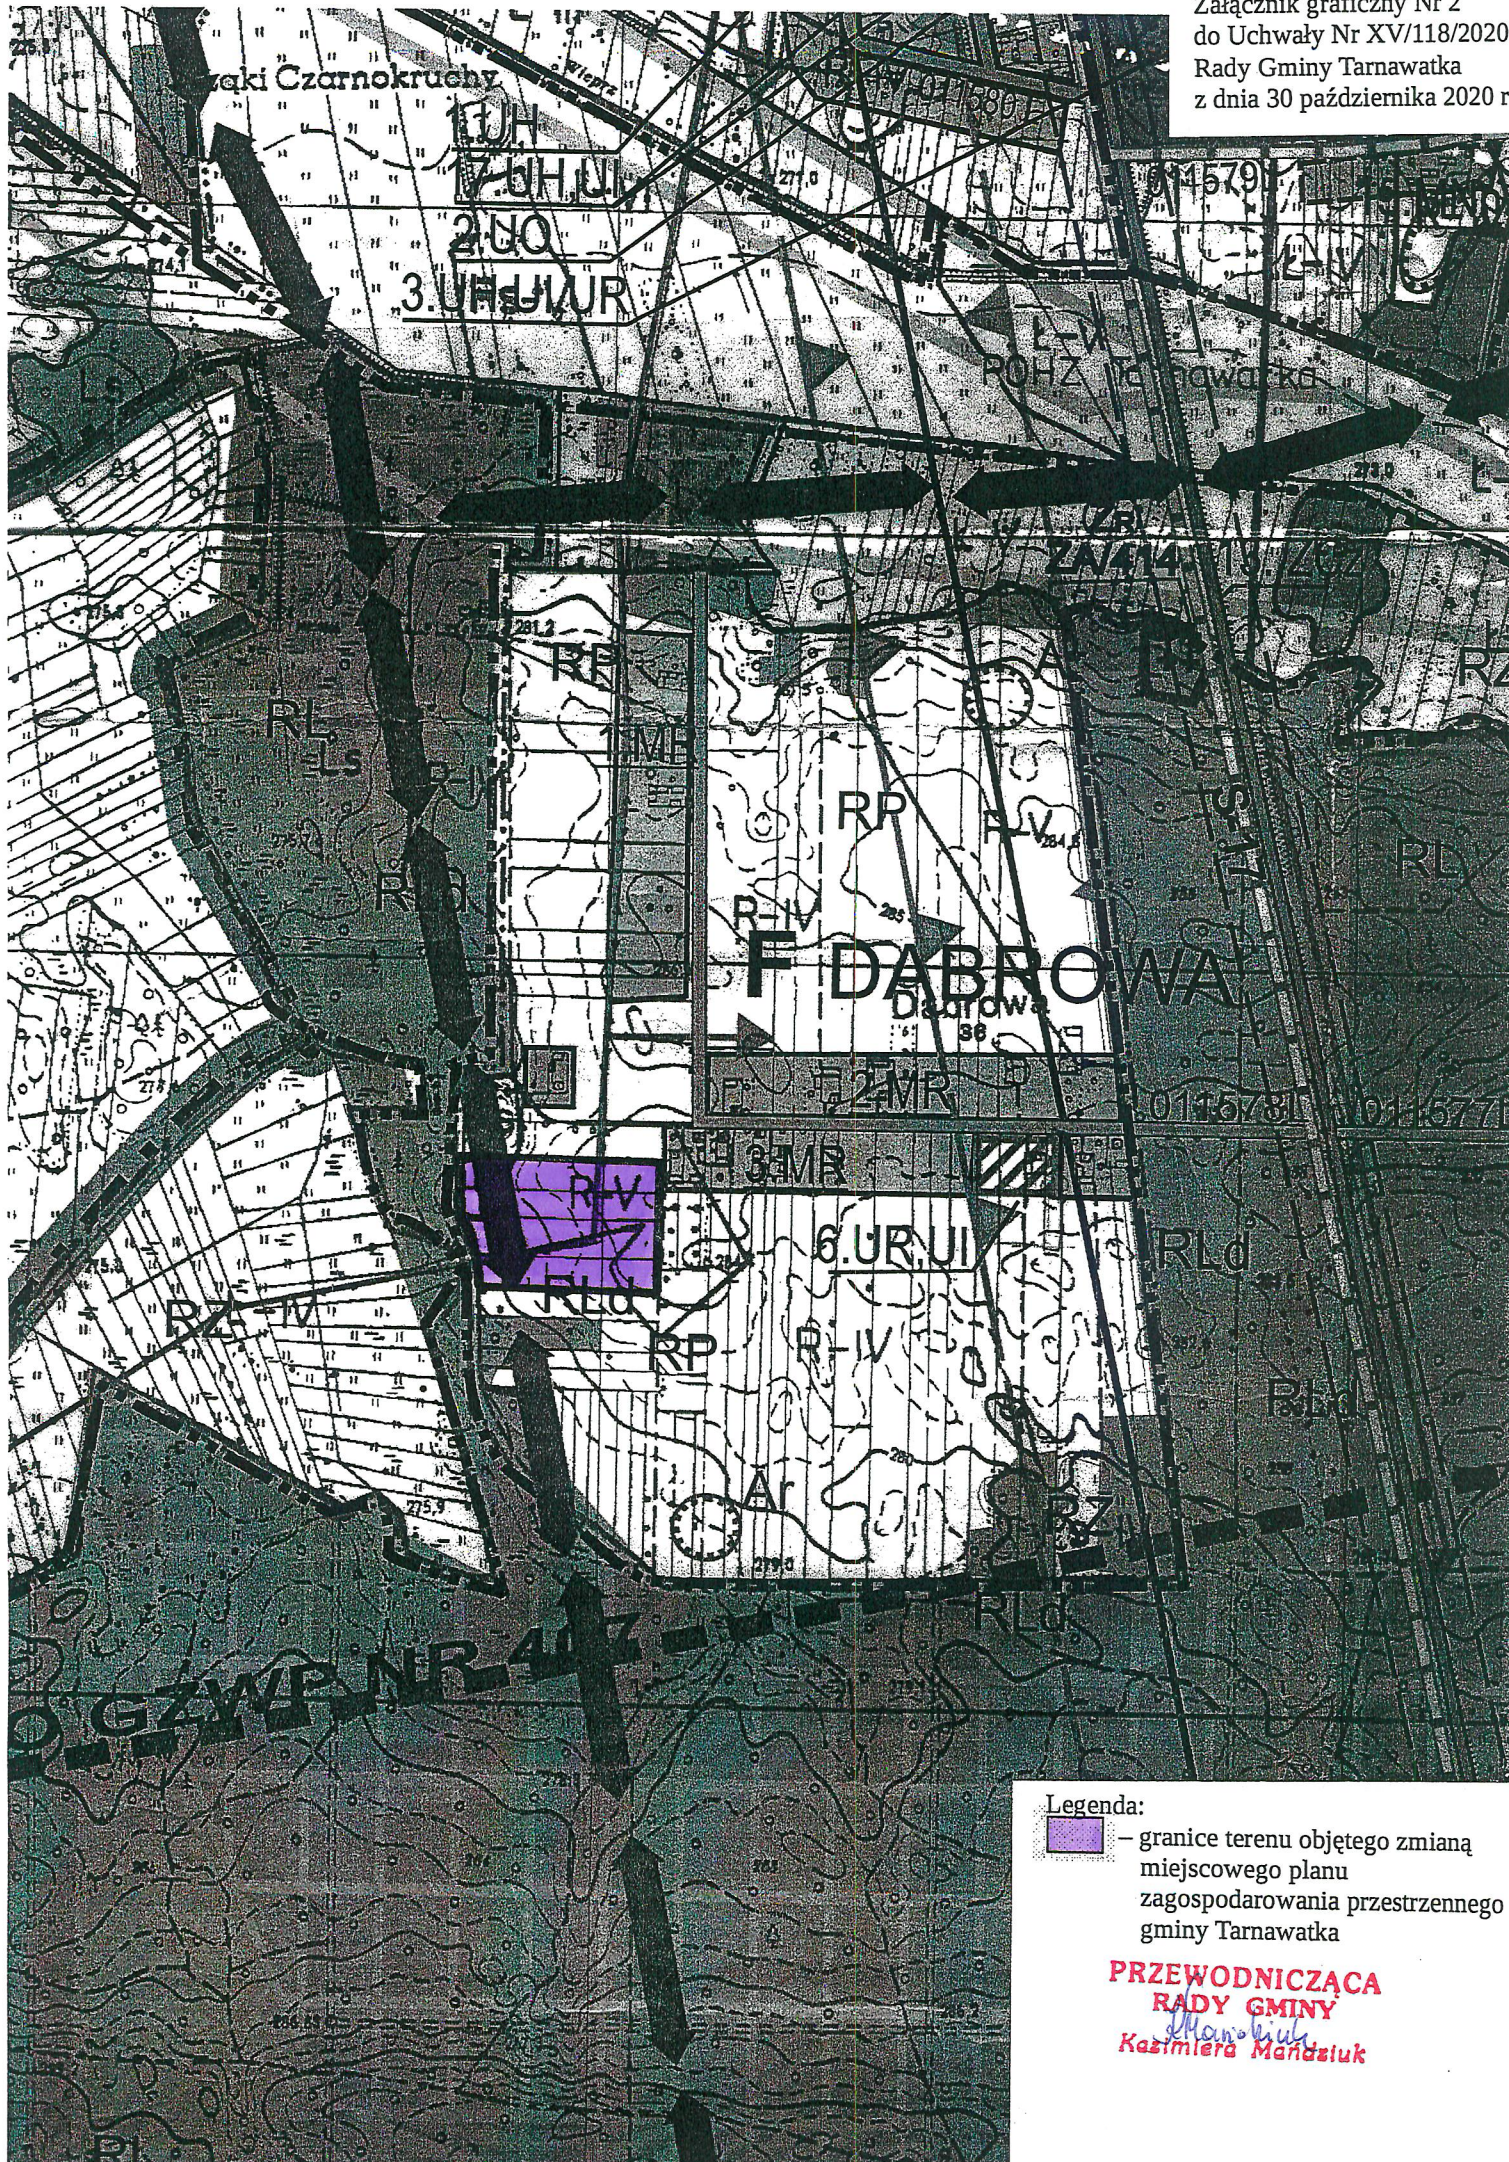

Legenda:

-  – granice terenu objętego zmianą miejscowego planu zagospodarowania przestrzennego gminy Tarnawatka

**PRZEWODNICZĄCA
RADY GMINY**

Kazimiera Mańdziuk
Kazimiera Mańdziuk