

**UCHWAŁA NR XX/150/2021
RADY GMINY TARNAWATKA**

z dnia 27 maja 2021 r.

**w sprawie przystąpienia do sporządzenia zmiany studium uwarunkowań i kierunków zagospodarowania
przestrzennego Gminy Tarnawatka**

Na podstawie art. 9 ust. 1 w związku z art. 27 ustawy z dnia 27 marca 2003 r. o planowaniu i zagospodarowaniu przestrzennym (t.j. Dz. U. z 2021 r. poz. 741 z późn. zm.) oraz art. 18 ust. 2 pkt. 5 ustawy z dnia 8 marca 1990 r. o samorządzie gminnym (t.j. Dz. U. z 2020 r. poz. 713 z późn. zm.) Rada Gminy Tarnawatka uchwala, co następuje:

§ 1.1. Przystępuje się do sporządzenia zmiany studium uwarunkowań i kierunków zagospodarowania przestrzennego Gminy Tarnawatka uchwalonego uchwałą Nr X/53/2003 Rady Gminy Tarnawatka z dnia 10 lipca 2003 r. z późn. zm., zwanego dalej „studium”.

2. Celem zmiany studium jest dostosowanie ustaleń studium obowiązującego do przepisów prawa, szczególnie w zakresie warunków zagospodarowania terenów, wskaźników i parametrów urbanistycznych wskazanych w ustawie o planowaniu i zagospodarowaniu przestrzennym, w tym w zakresie lokalizacji zabudowy zgodnie z przepisami odrębnymi z zakresu prawa budowlanego i warunków technicznych, jakim powinny odpowiadać budynki i ich usytuowanie oraz uwzględnienie zamierzeń inwestycyjnych właścicieli nieruchomości dotyczących przeznaczenia terenów.

3. Granice terenu objętego zmianą studium określone są na załączniku graficznym do niniejszej uchwały.

§ 2. Wykonanie uchwały powierza się Wójtowi Gminy Tarnawatka.


§ 3. Uchwała wchodzi w życie z dniem podjęcia.

Przewodnicząca Rady Gminy



Kazimiera Mańdziuk

ZAŁĄCZNIK DO UCHWAŁY NR XX/150/2021
RADY GMINY TARNAWATKA
Z DNIA 27 MAJA 2021 ROKU
SKALA 1:5000

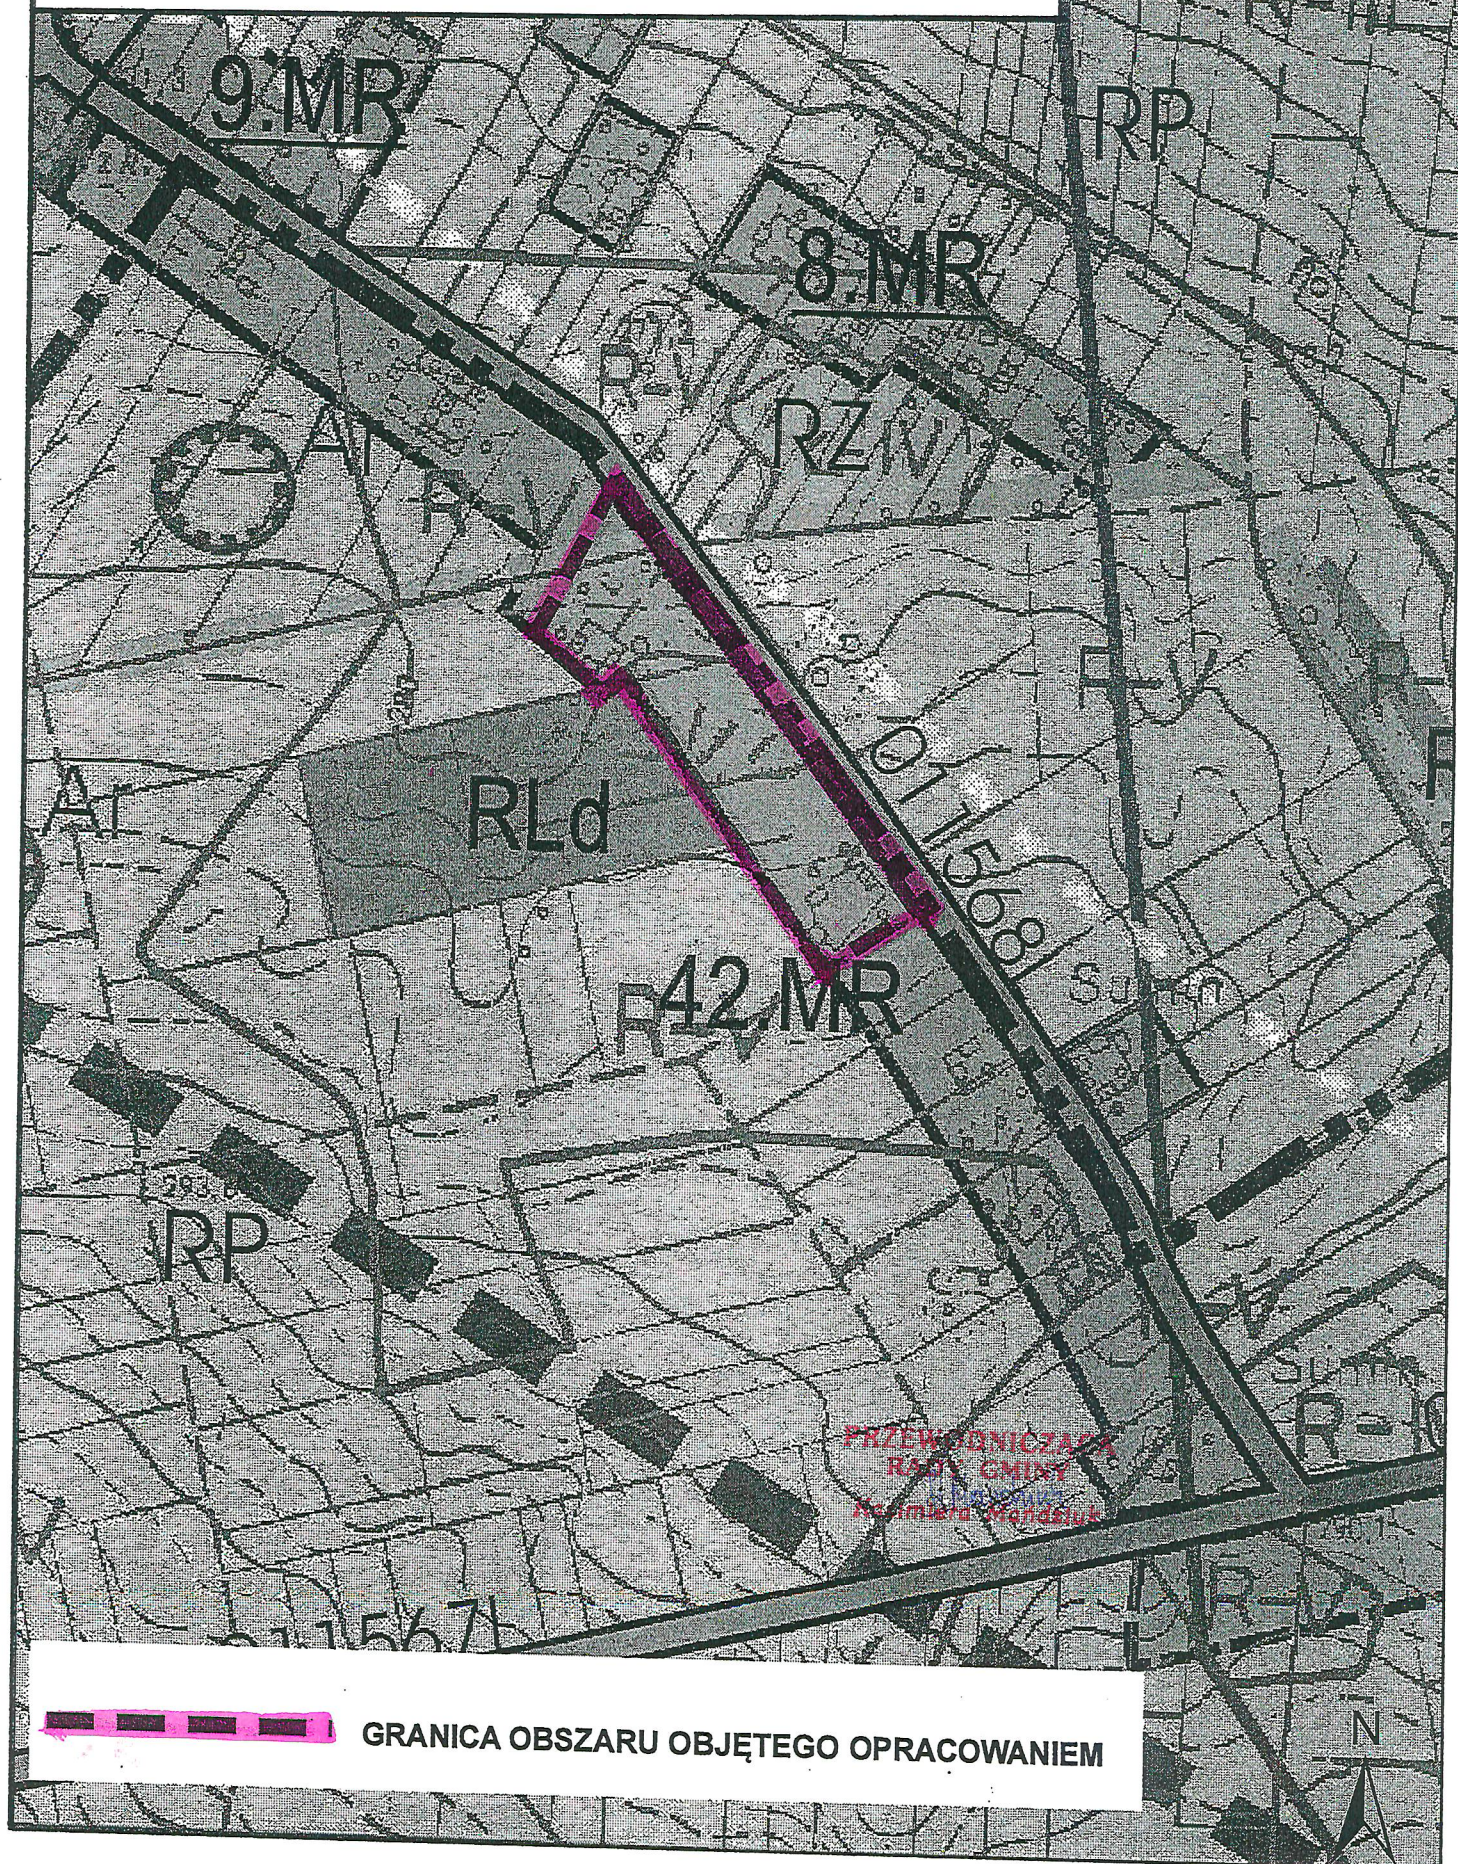

GRANICA OBSZARU OBJĘTEGO OPRACOWANIEM