

**UCHWAŁA NR XLII/305/2023  
RADY GMINY TARNAWATKA**

z dnia 23 czerwca 2023 r.

**w sprawie przystąpienia do sporządzenia zmiany miejscowego planu zagospodarowania przestrzennego  
Gminy Tarnawatka**

Na podstawie art. 14 ust. 1 w związku z art. 27 ustawy z dnia 27 marca 2003 r. o planowaniu i zagospodarowaniu przestrzennym (t.j. Dz. U. z 2023 r. poz. 977) oraz art. 18 ust. 2 pkt. 5 ustawy z dnia 8 marca 1990 r. o samorządzie gminnym (t.j. Dz. U. z 2023 r. poz. 40 z późn. zm.) Rada Gminy Tarnawatka uchwala, co następuje:

§ 1. 1. Przystępuje się do sporządzenia zmiany miejscowego planu zagospodarowania przestrzennego Gminy Tarnawatka uchwalonego uchwałą Nr XV/81/2004 Rady Gminy Tarnawatka z dnia 23 marca 2004 r. z późn. zm., zwanego dalej „planem miejscowym”.

2. Granice terenu objętego zmianą planu miejscowego określone są w załącznikach graficznych od nr 1 do nr 2 do niniejszej uchwały.

§ 2. Wykonanie uchwały powierza się Wójtowi Gminy Tarnawatka.

§ 3. Uchwała wchodzi w życie z dniem podjęcia.


Przewodnicząca Rady Gminy

**Kazimiera Mańdziuk**

**ZAŁĄCZNIK NR 1 DO UCHWAŁY NR XLII/305/2023  
RADY GMINY TARNAWATKA Z DNIA 23 CZERWCA 2023 R.**

 granice obszaru planu

Skala 1:2000  
obręb Tarnawatka

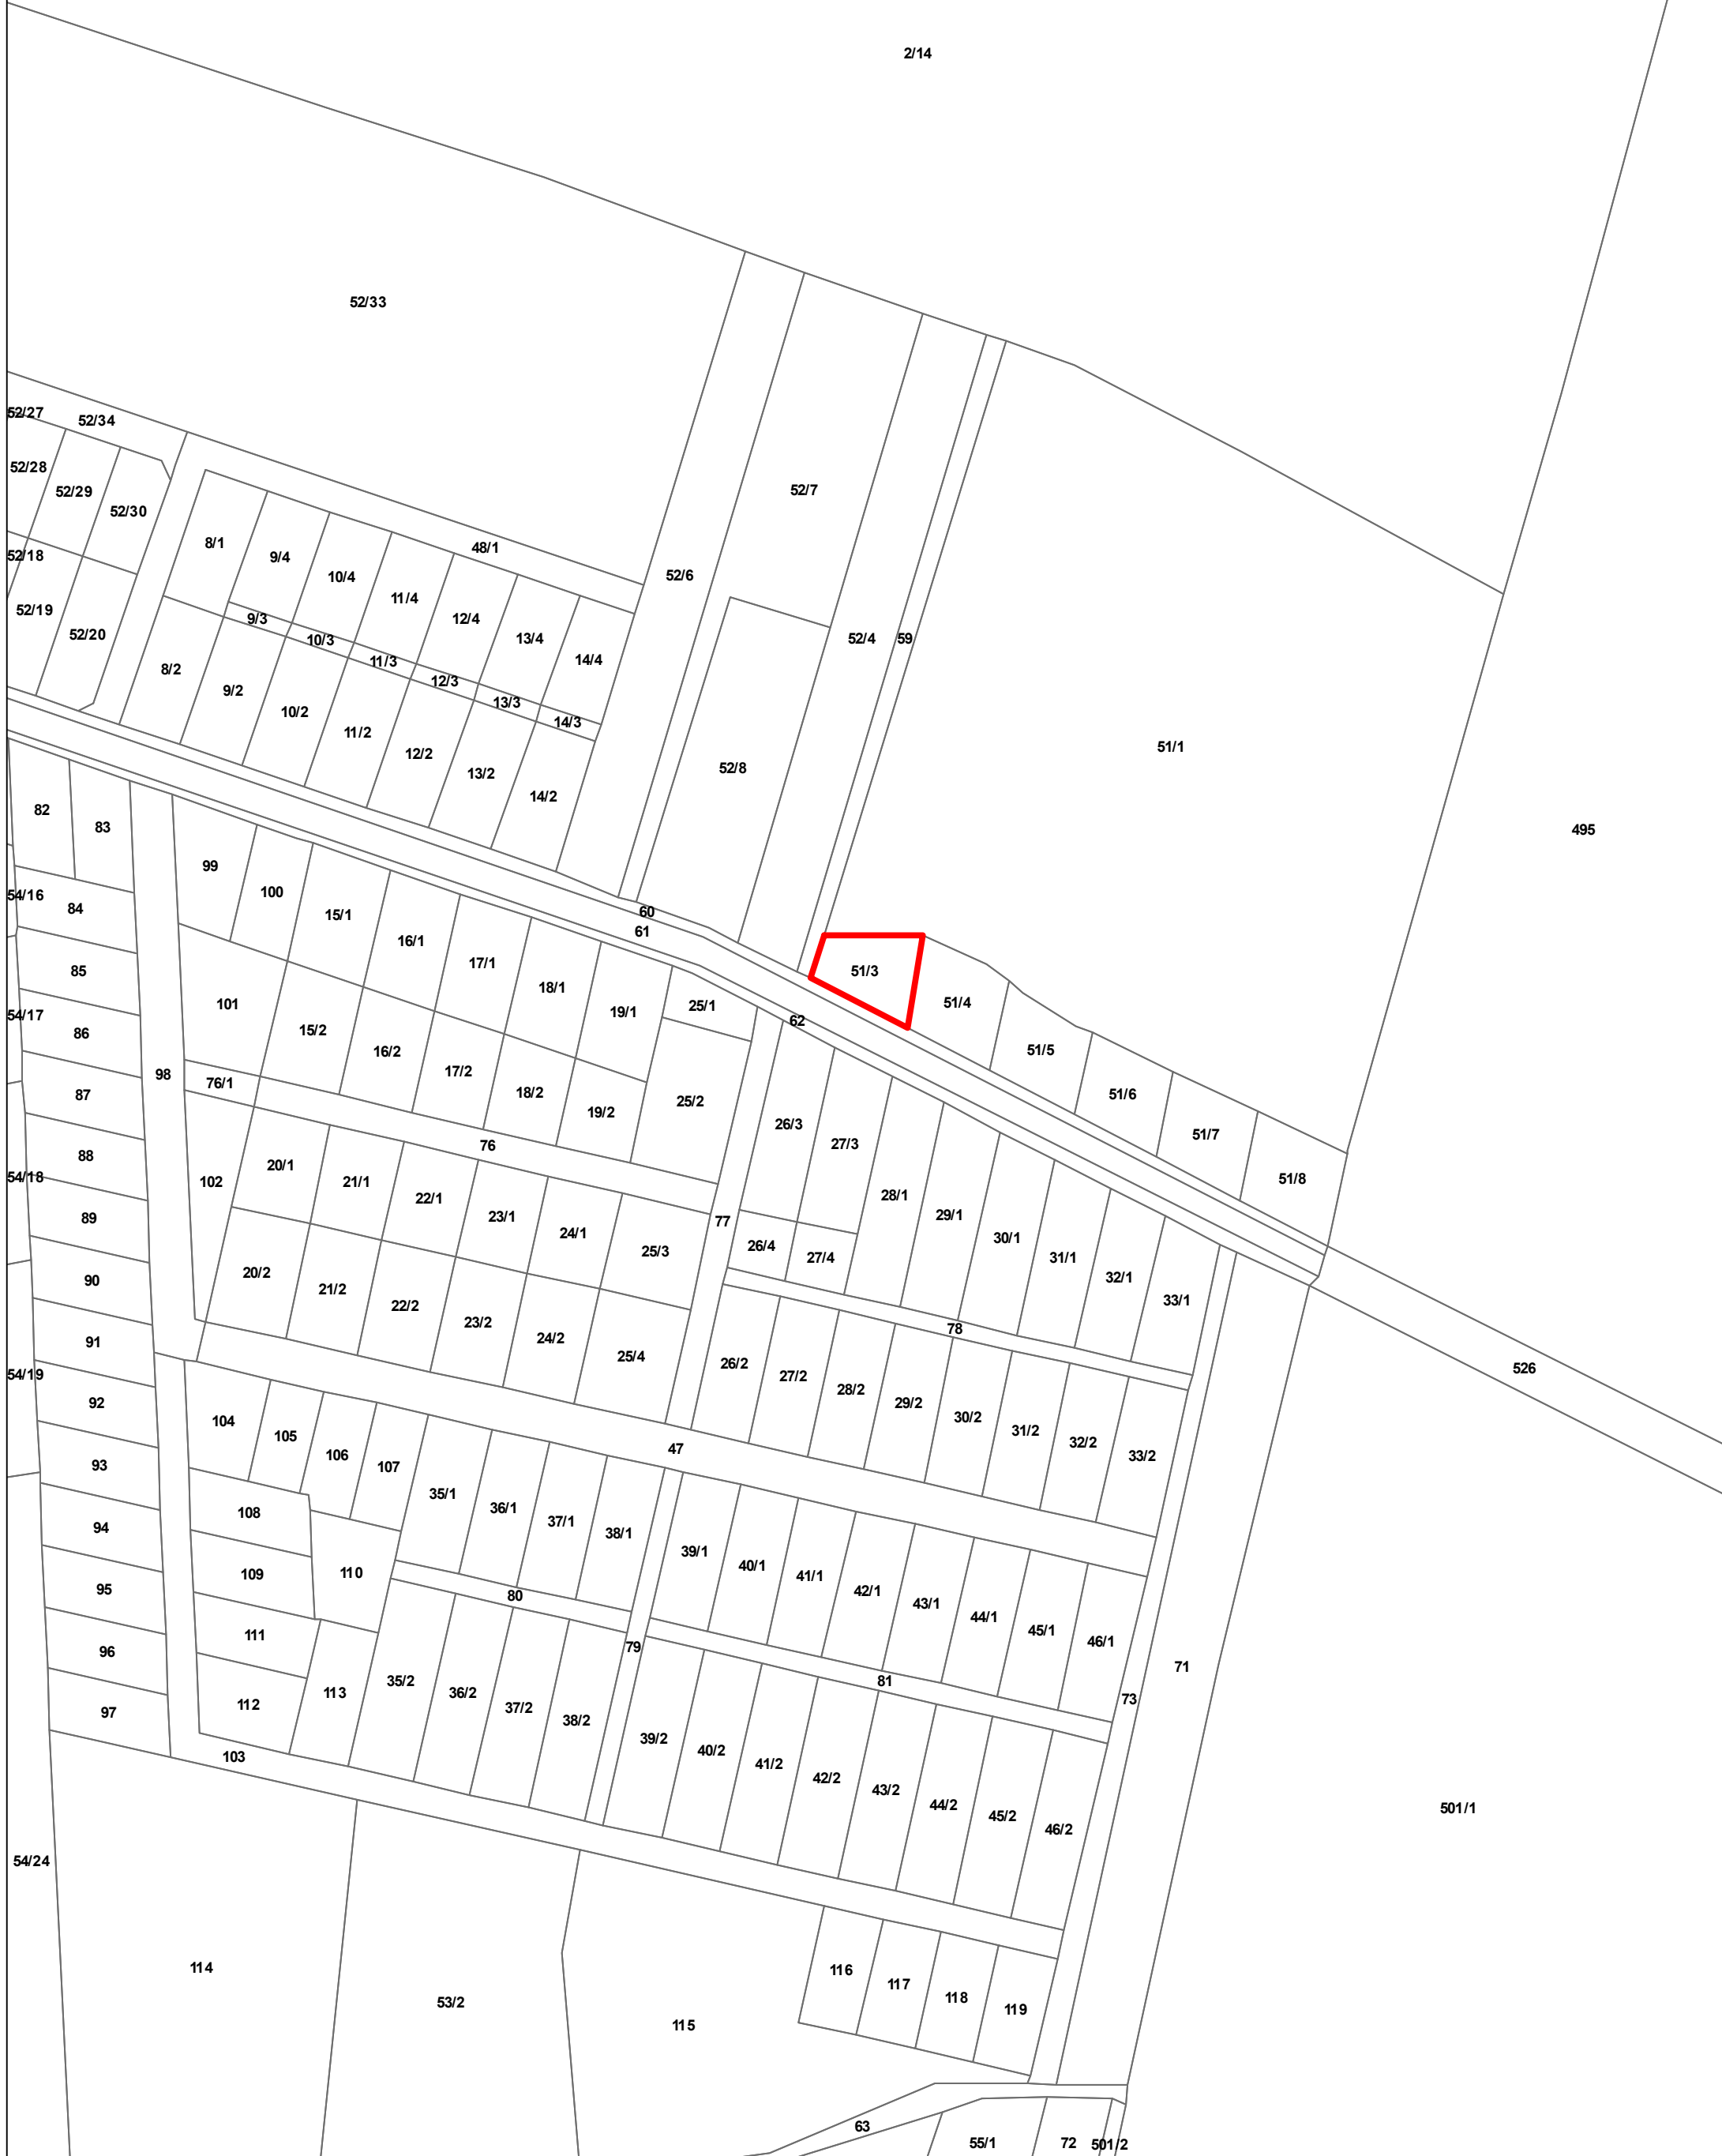



**ZAŁĄCZNIK NR 2 DO UCHWAŁY NR XLII/305/2023  
RADY GMINY TARNAWATKA Z DNIA 23 CZERWCA 2023 R.**

— granice obszaru planu

Skala 1:2000  
obręb Tarnawatka