

**UCHWAŁA NR VI/43/2019
RADY GMINY TARNAWATKA**

z dnia 25 marca 2019 r.

**w sprawie przystąpienia do sporządzenia zmiany miejscowego planu zagospodarowania przestrzennego
Gminy Tarnawatka**

Na podstawie art.14 ust. 1 w związku z art. 27 ustawy z dnia 27 marca 2003 r. o planowaniu i zagospodarowaniu przestrzennym (t.j. Dz. U. z 2018 r. poz. 1945 z późn. zm.), art. 18 ust. 2 pkt. 5 ustawy z dnia 8 marca 1990 r. o samorządzie gminnym (t.j. Dz. U. z 2019 r. poz. 506). Rada Gminy Tarnawatka uchwala, co następuje:

§ 1. 1. Przystępuje się do sporządzenia zmiany miejscowego planu zagospodarowania przestrzennego Gminy Tarnawatka uchwalonego uchwałą Nr XV/81/2004 Rady Gminy Tarnawatka z dnia 23 marca 2004 r. z późn. zm., zwanego dalej „planem miejscowym”.

2. Zmiana planu miejscowego obejmuje teren położony w obrębie geodezyjnym Tarnawatka określony jako działki ewidencyjne numer: 592/2, 592/16, 592/17, 592/18, 592/19, 592/5, 593, 634, 633, 672/1 - określone obecnie jako UR, UH, UI (projektowany teren pod usługi rzemiosła, handel i inne), z przeznaczeniem pod zabudowę MN/U (teren zabudowy jednorodzinnej z usługami).

3. Granice terenu objętego zmianą planu miejscowego określone są na załączniku graficznym do niniejszej uchwały.


§ 2. Uchwała wchodzi w życie z dniem podjęcia.

RADCA PRAWNY
mgr Marek Barcicki
LE 12. 12.2

Przewodnicząca Rady Gminy

Kazimiera Mańdziuk
Kazimiera Mańdziuk

Załącznik
do Uchwały Nr VI/43/2019
Rady Gminy w Tarnawatce
z dnia 25 marca 2019 roku

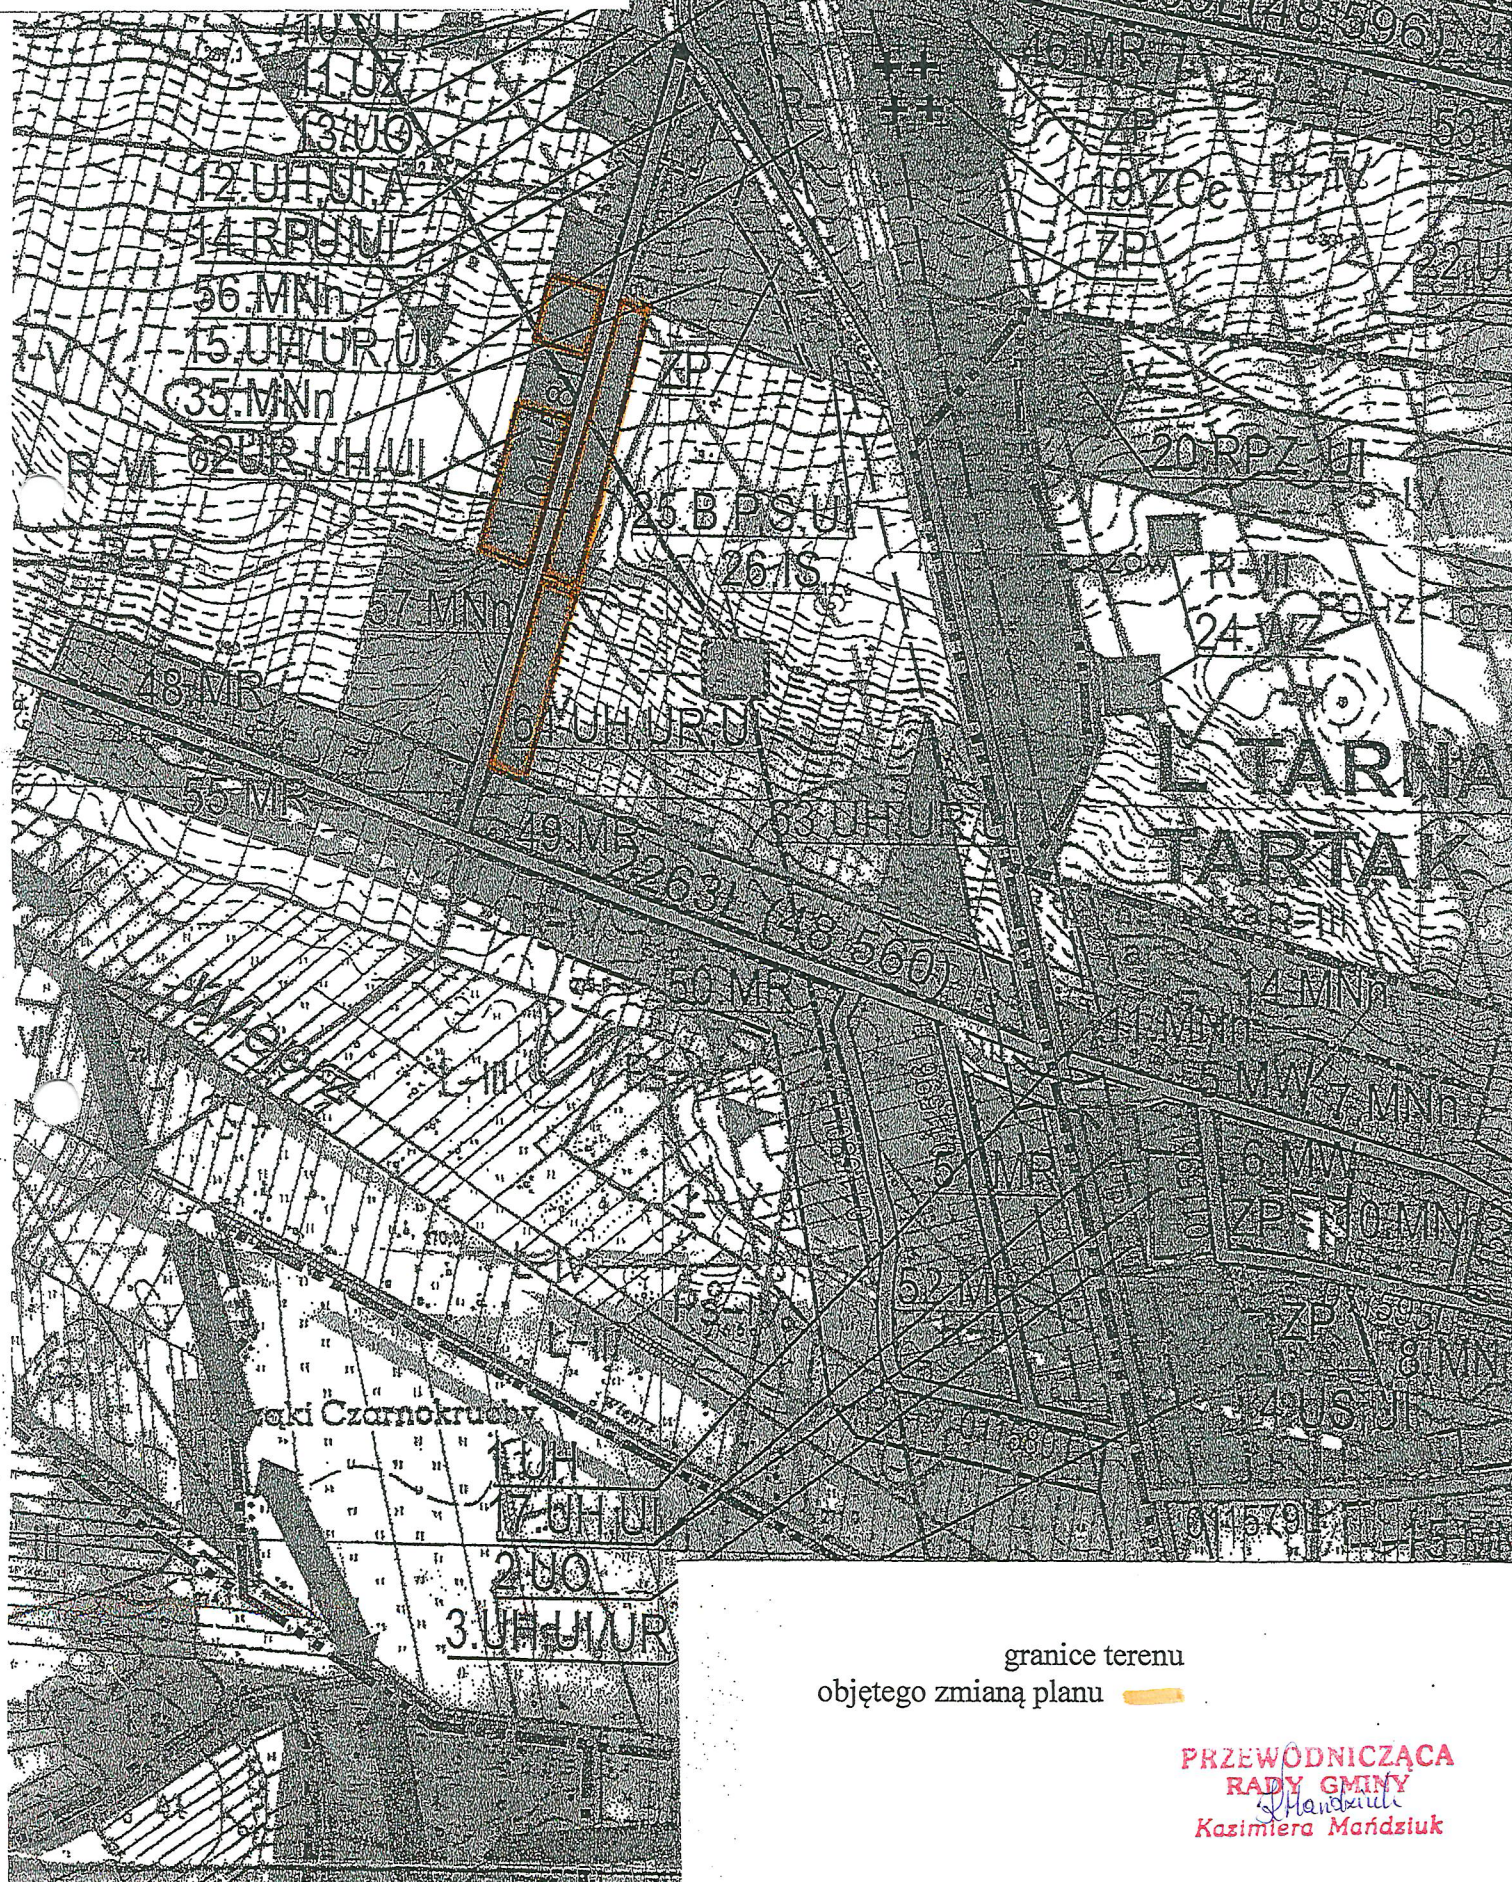

granice terenu
objętego zmianą planu

PRZEWODNICZĄCA
RADY GMINY
Kazimiera Mańdziuk