




Przekroj normalny
km od 0+000,00 do 0+233,45
km od 0+274,73 do 0+350,00
km od 0+387,00 do 0+621,79
km od 0+647,63 do 1+109,86
km od 1+146,86 do 1+490,10

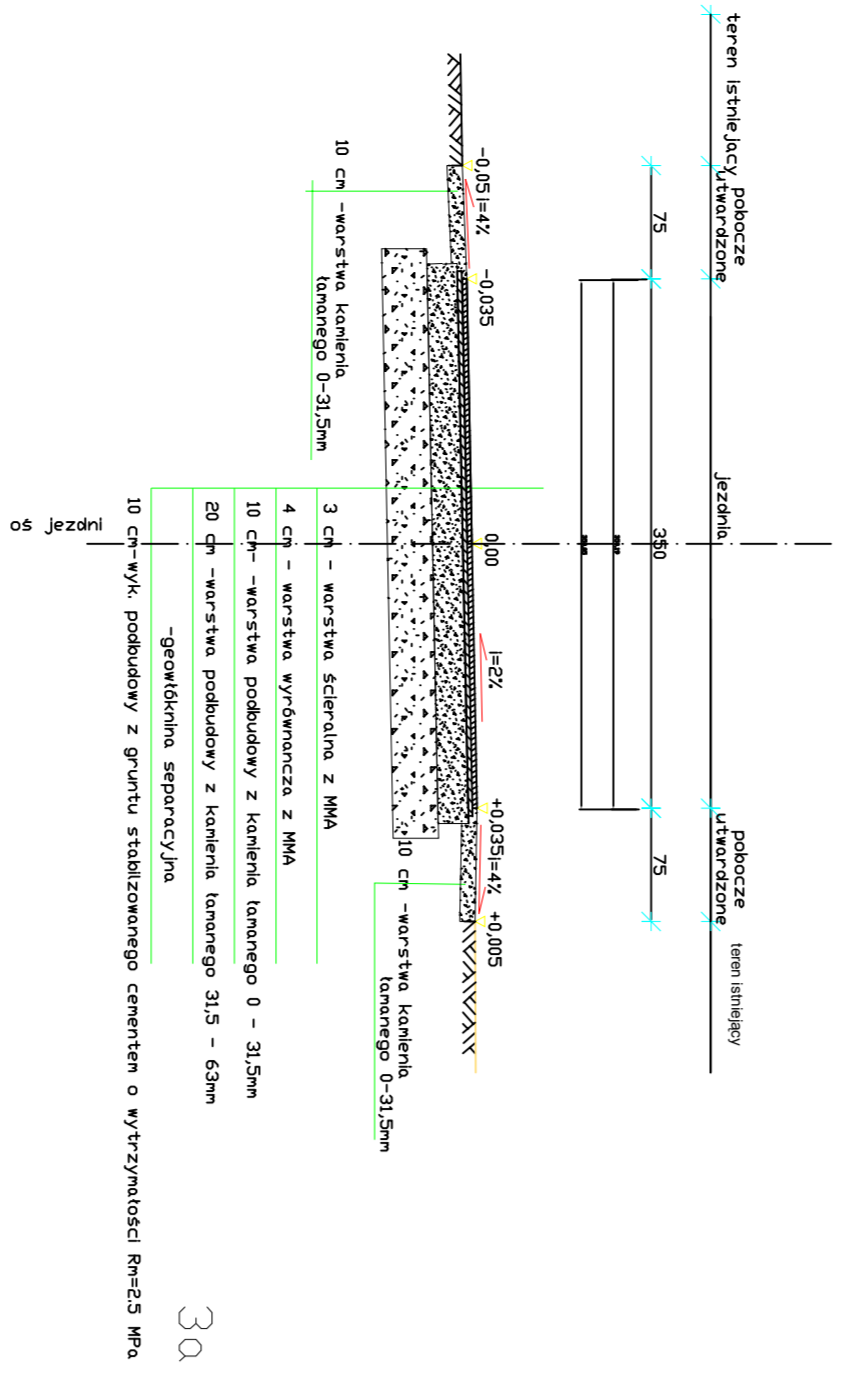


Przekroj normalny
km od 0+233,45 do 0+274,73
km od 0+621,79 do 0+647,63
Przekroj normalny - na przekroju na zjazdach

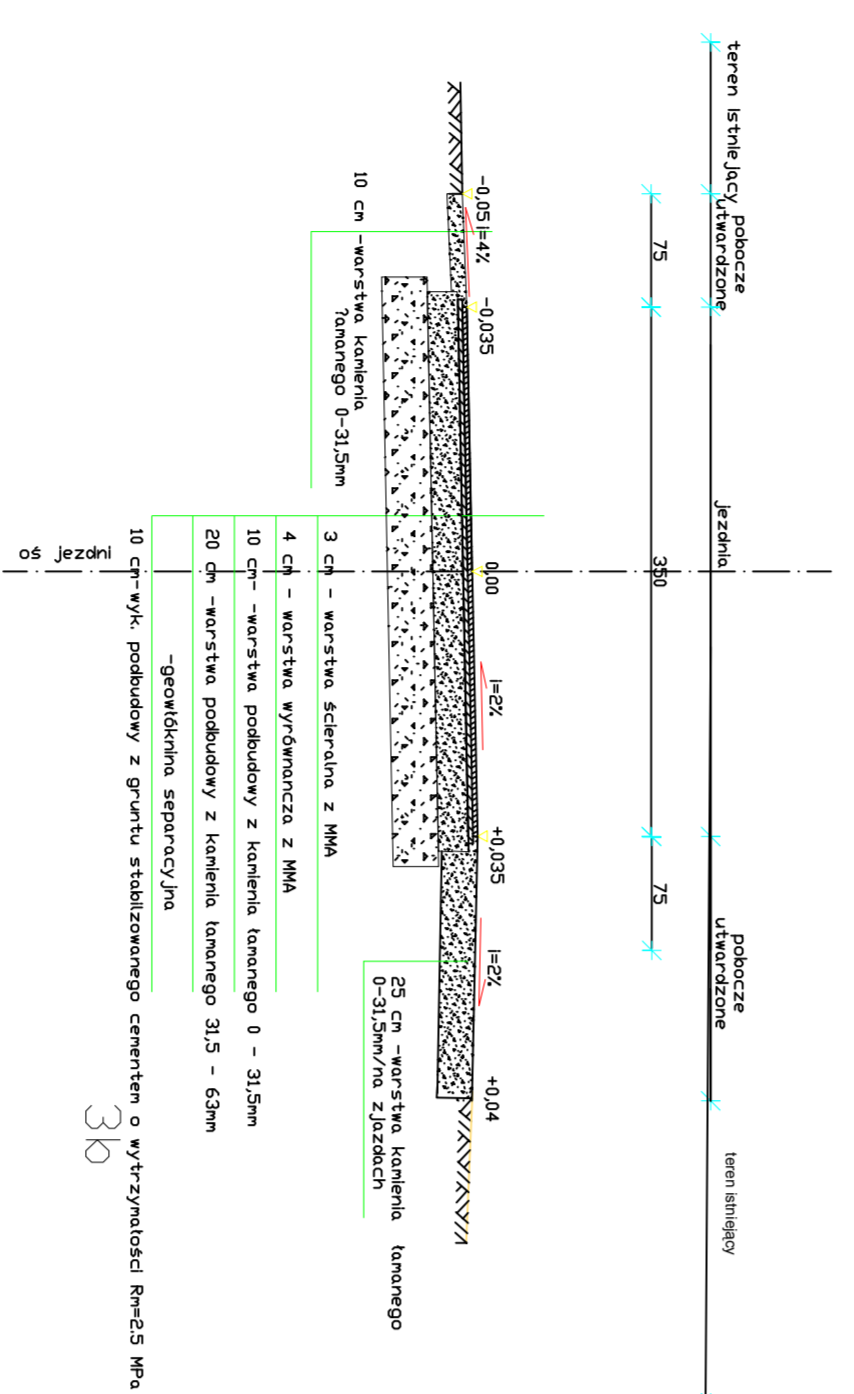


Przekroj normalny
km od 0+350,00 do 0+387,00

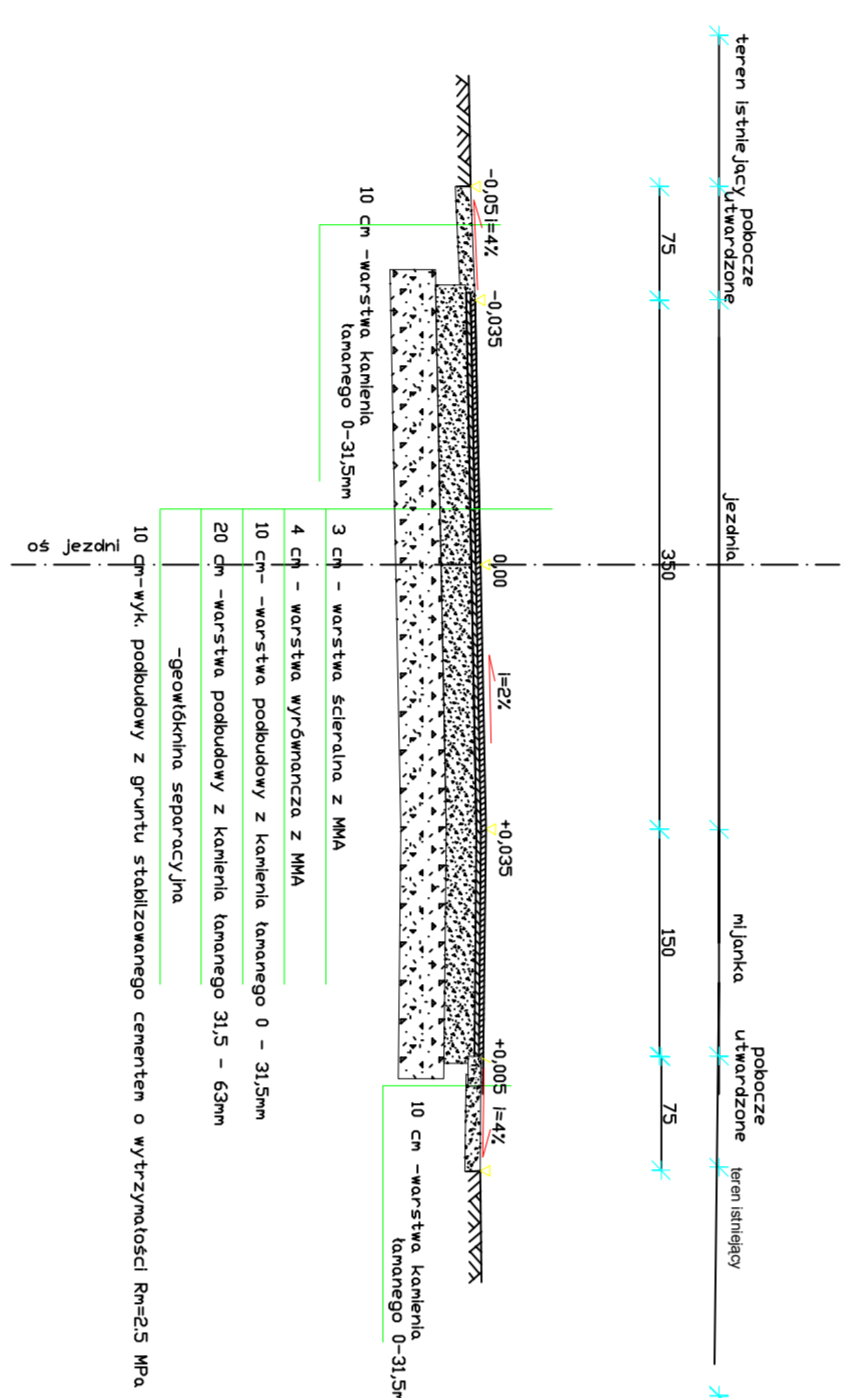


Przekroj normalny
km od 1+109,86 do 1+146,86

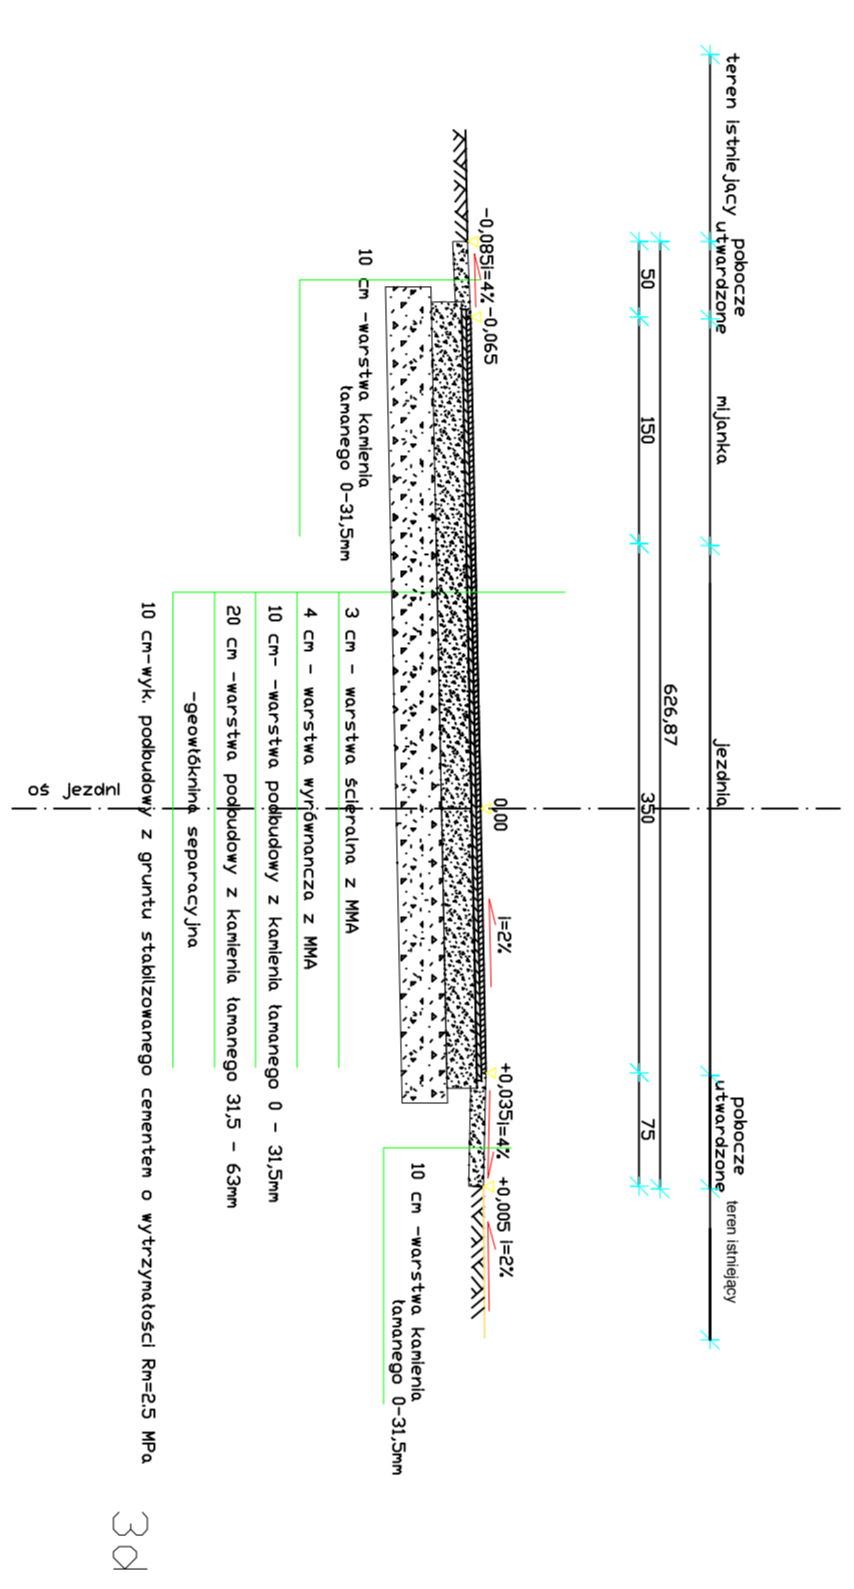

Przekroj normalny
km od 1+109,86 do 1+146,86

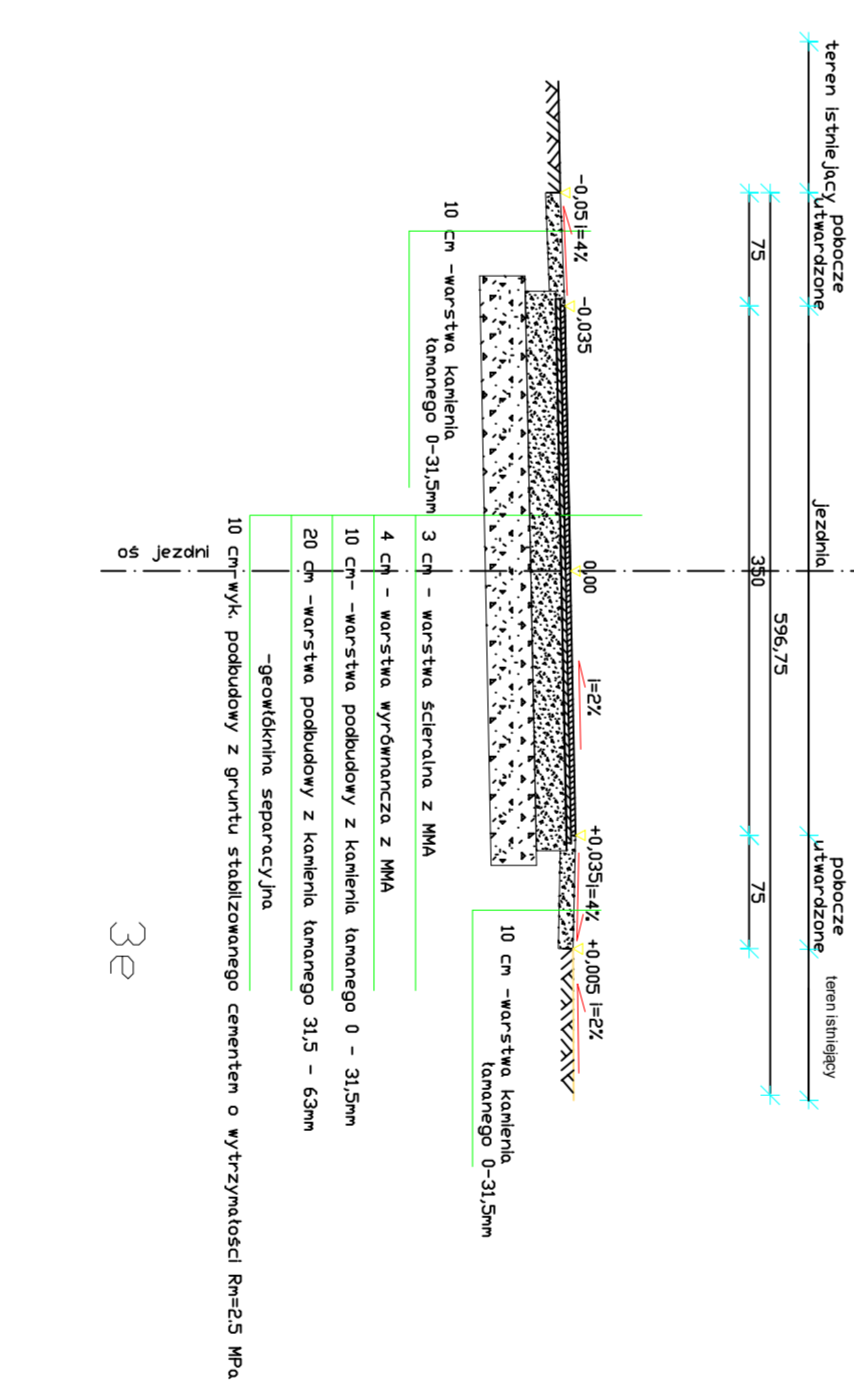

Przekroj normalny
km od 1+490,10 do 1+569,82
Przekroj normalny - na przekroju

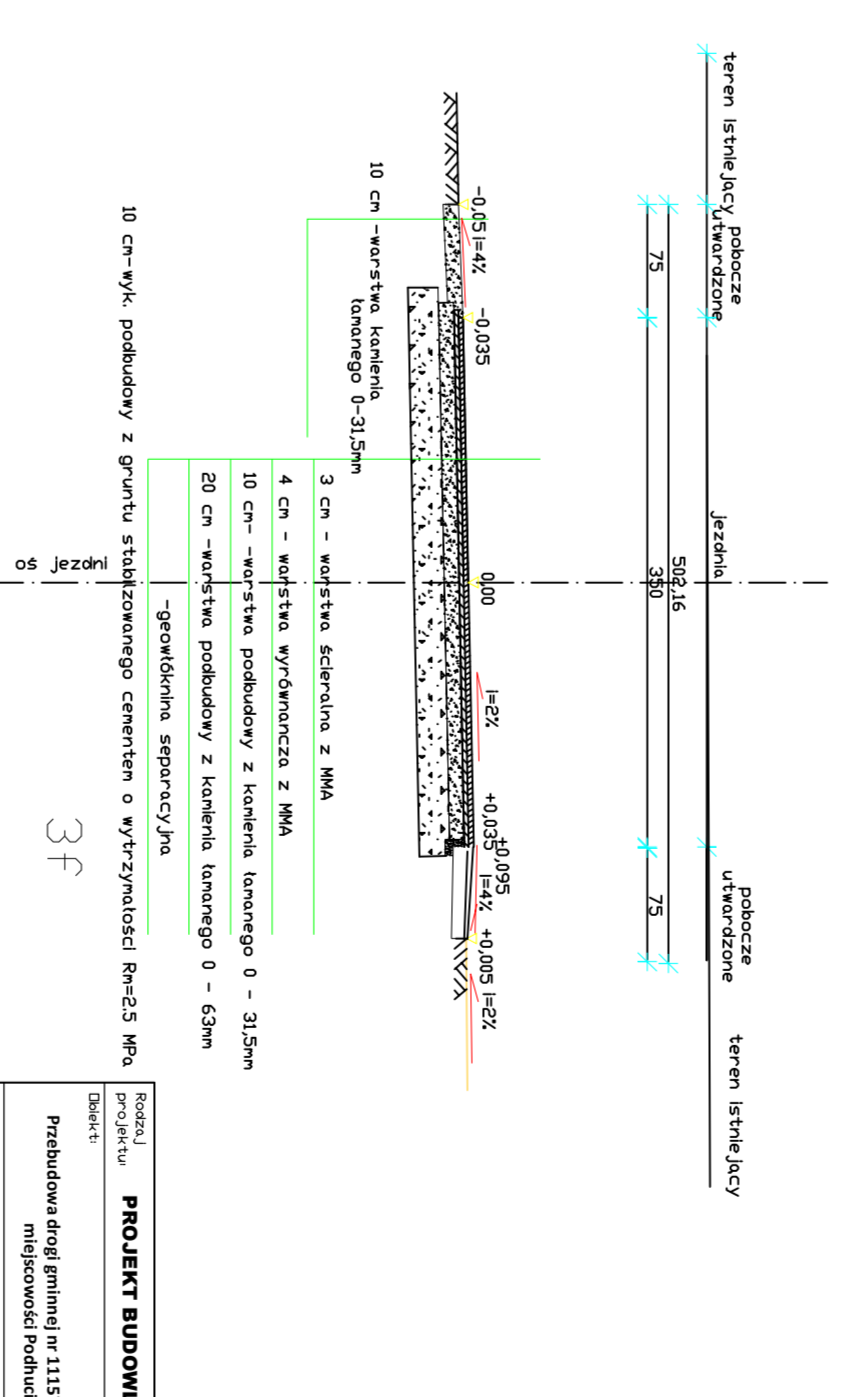

