


Przekrój normalny.

km od 1+569,82 do 2+200,00
km od 3+066,15 do 3+662,35
bez mijanek

Przekrój normalny - na prostej

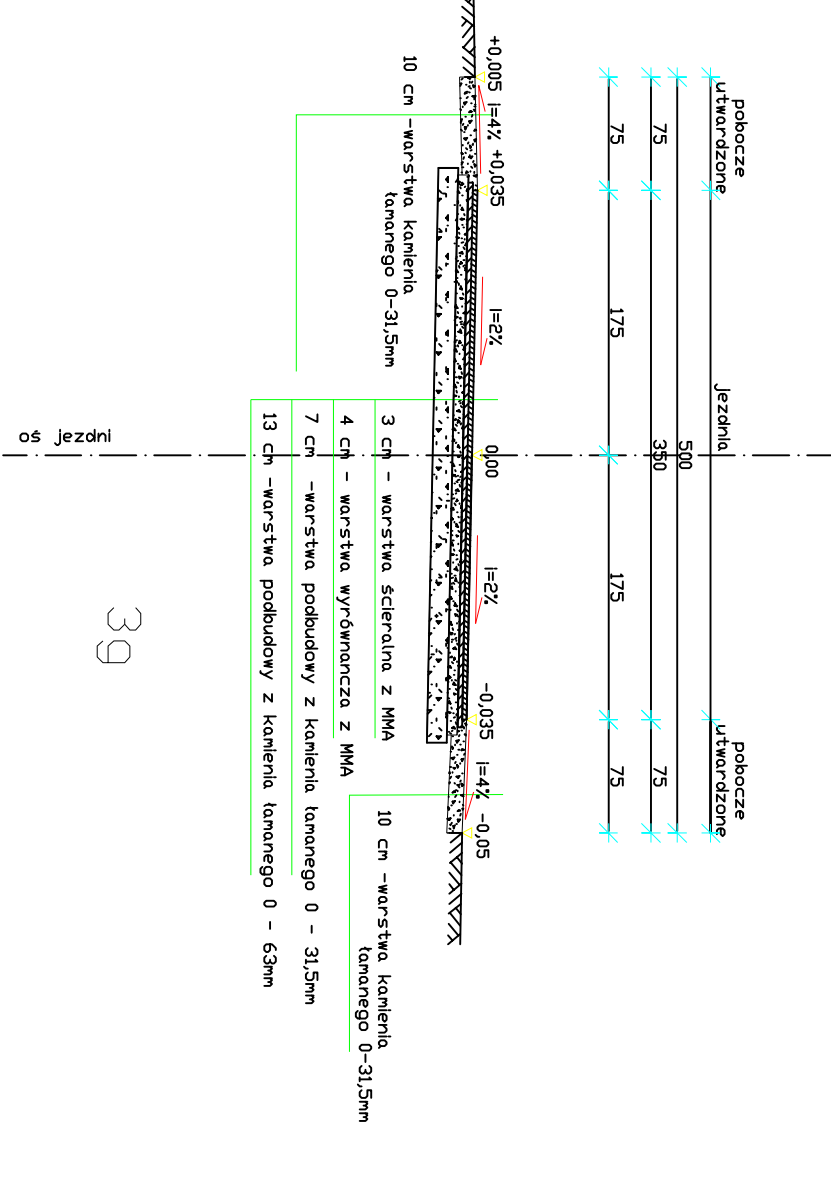


3g

Przekrój normalny.

km od 1+919,60 do 1+956,60
km od 3+378,40 do 3+415,40

Przekrój normalny - na mijance

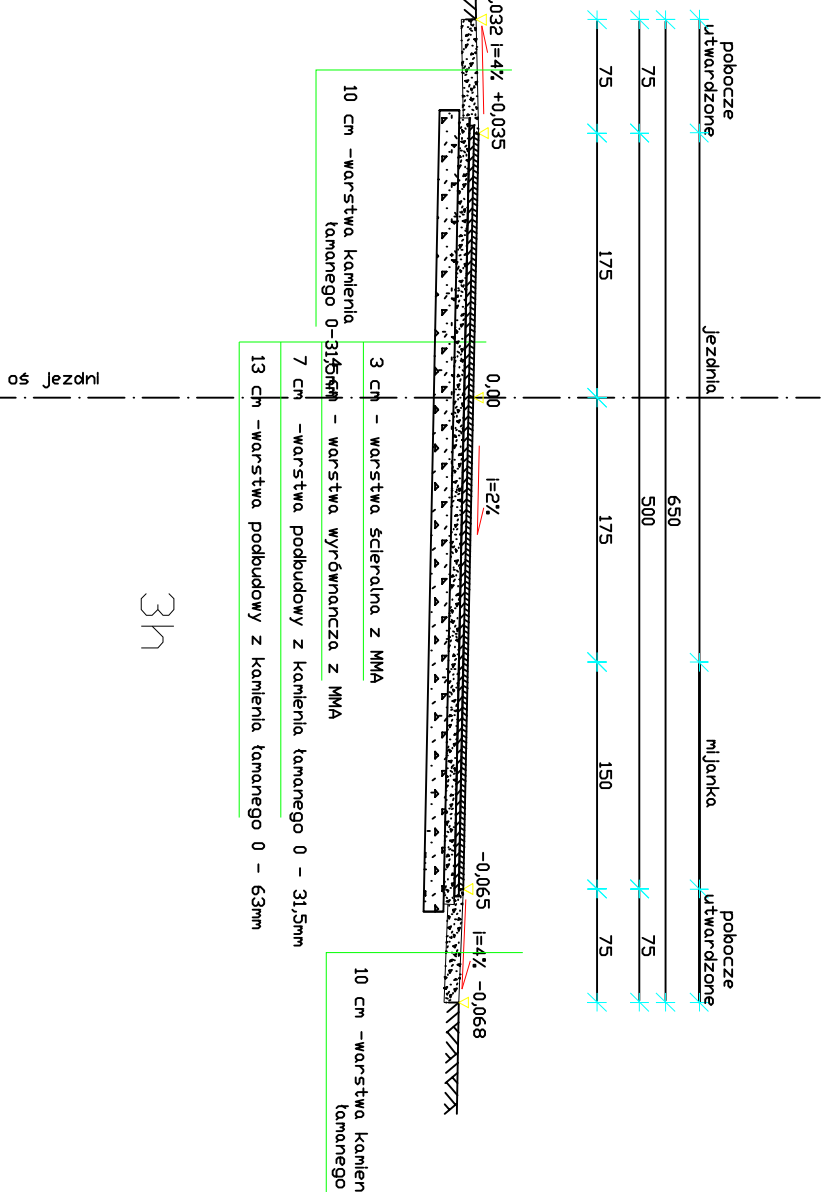


3h

Przekrój normalny.

km od 2+200,00 do km 2+977,84

Przekrój normalny - na prostej

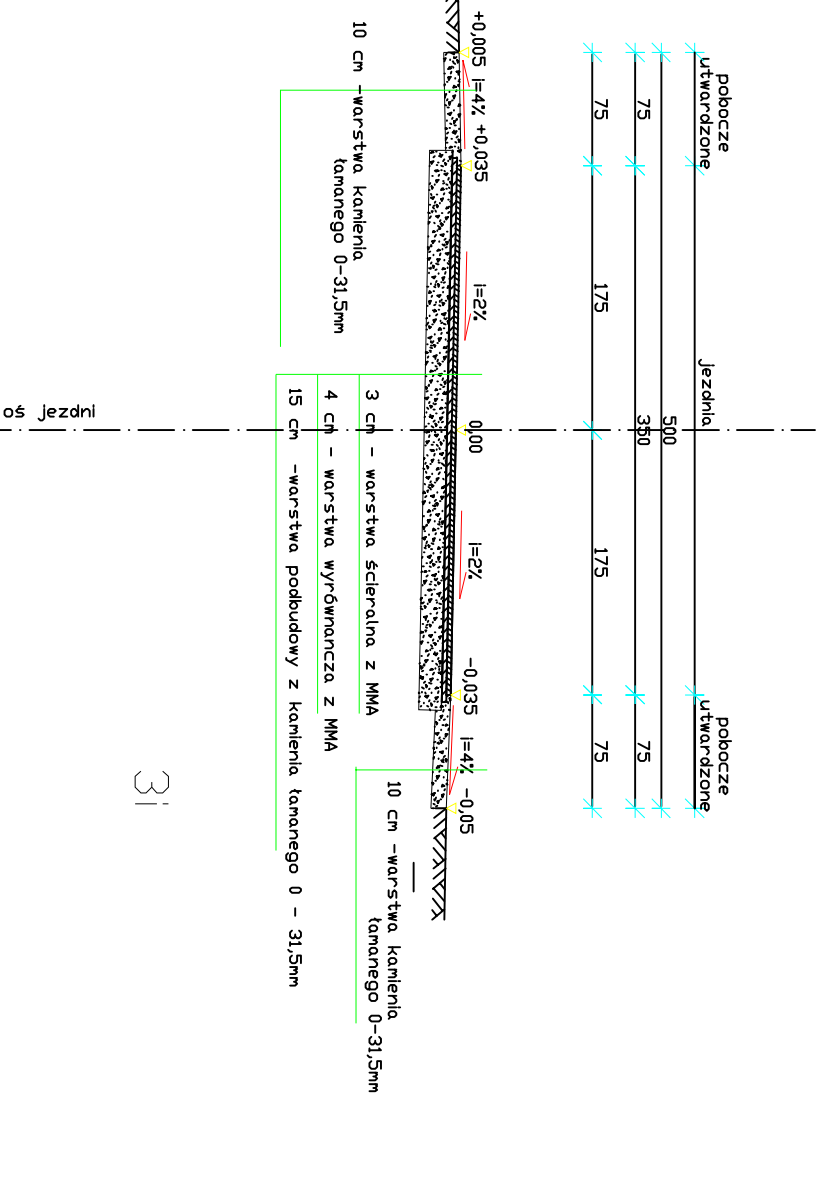


3i

Przekrój normalny.


km od 2+265,90 do km 2+302,90
km od 2+612,60 do km 2+649,60

Przekrój normalny - na mijance

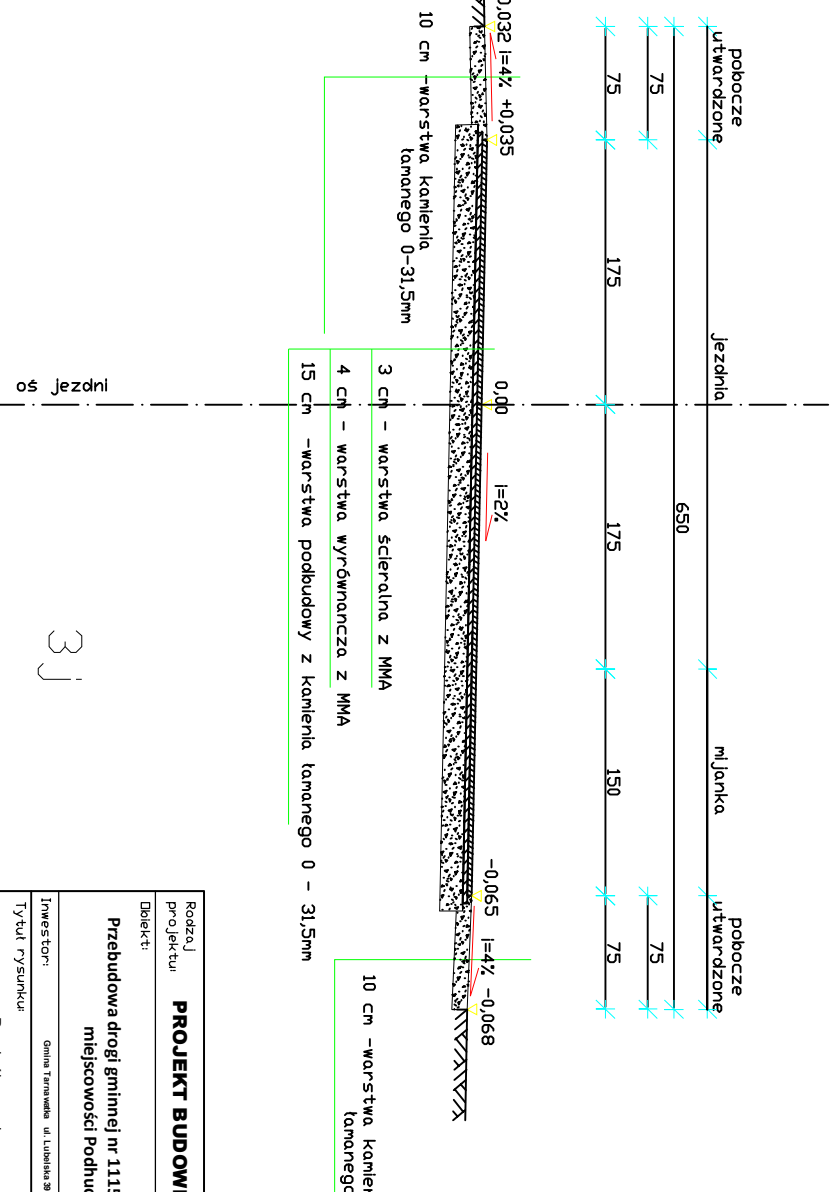


3j

Przekrój przepust.

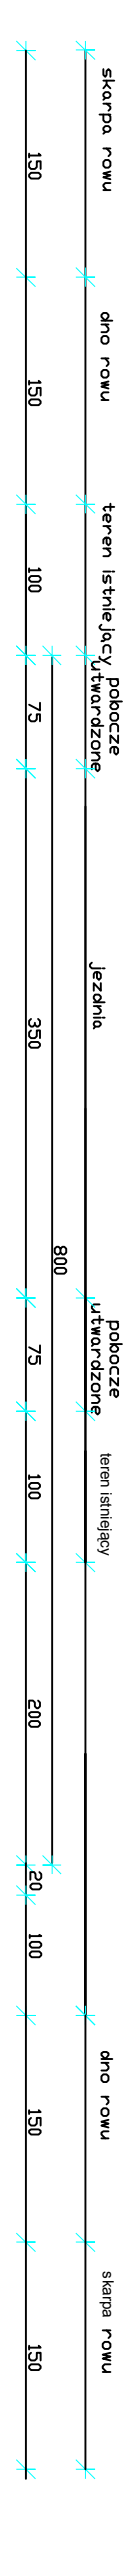


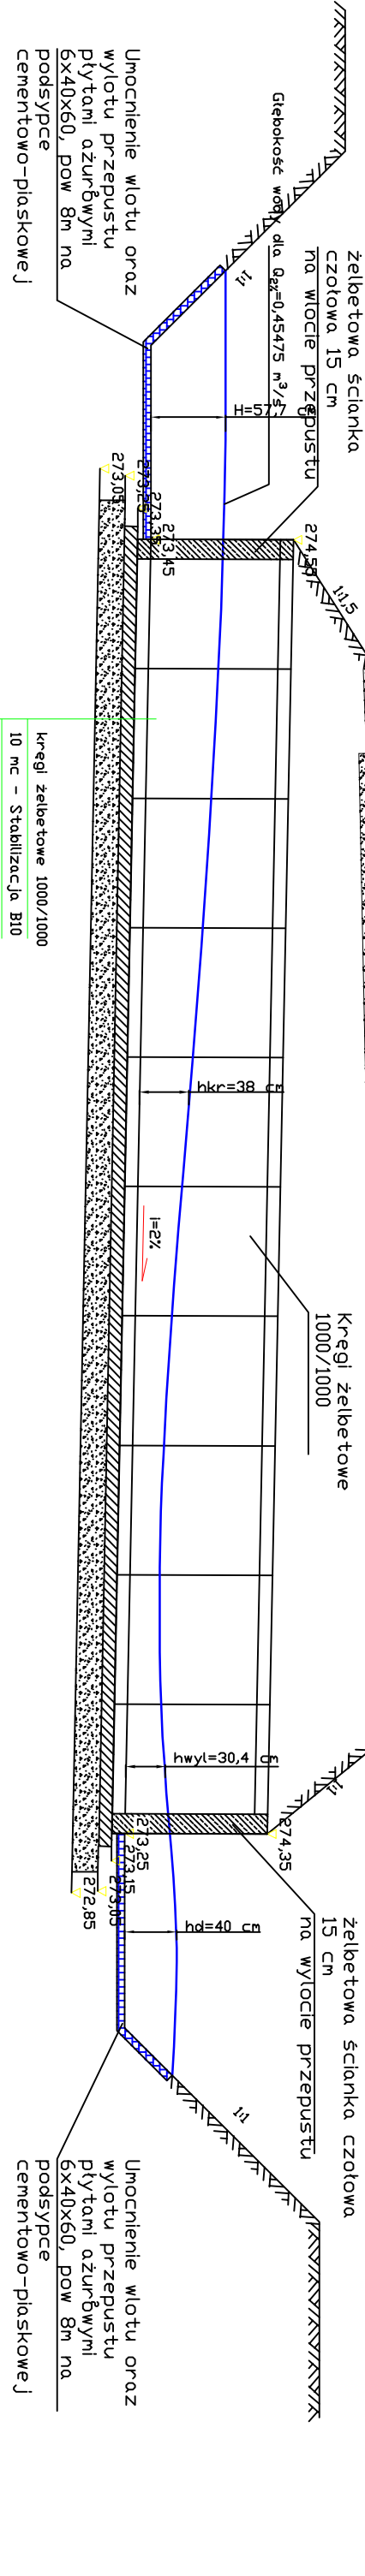

PROJEKT BUDOWLANY





